



Naročnik: Stanovanjsko podjetje Konjice d.o.o.
Mestni trg 12
Slovenske Konjice

Idejna zasnova - Mapa 2 - Tehnične risbe

STANOVANJSKA SOSESKA TEPANJE

Izdelovalec: AB objekt d.o.o.
Ljubljanska cesta 3a
3000 Celje



Boštjan Matul u.d.i.a.
Samantha Vuk m.i.a.

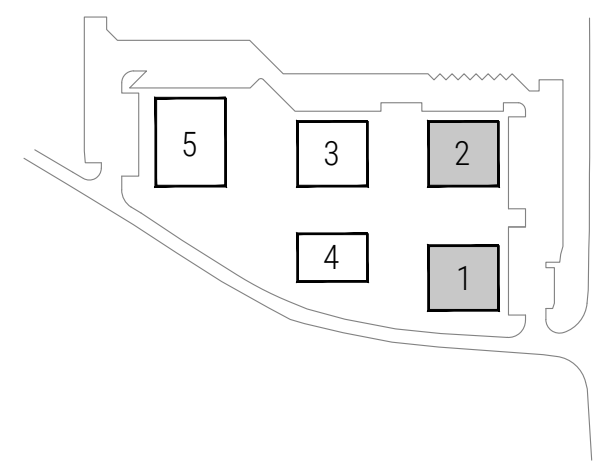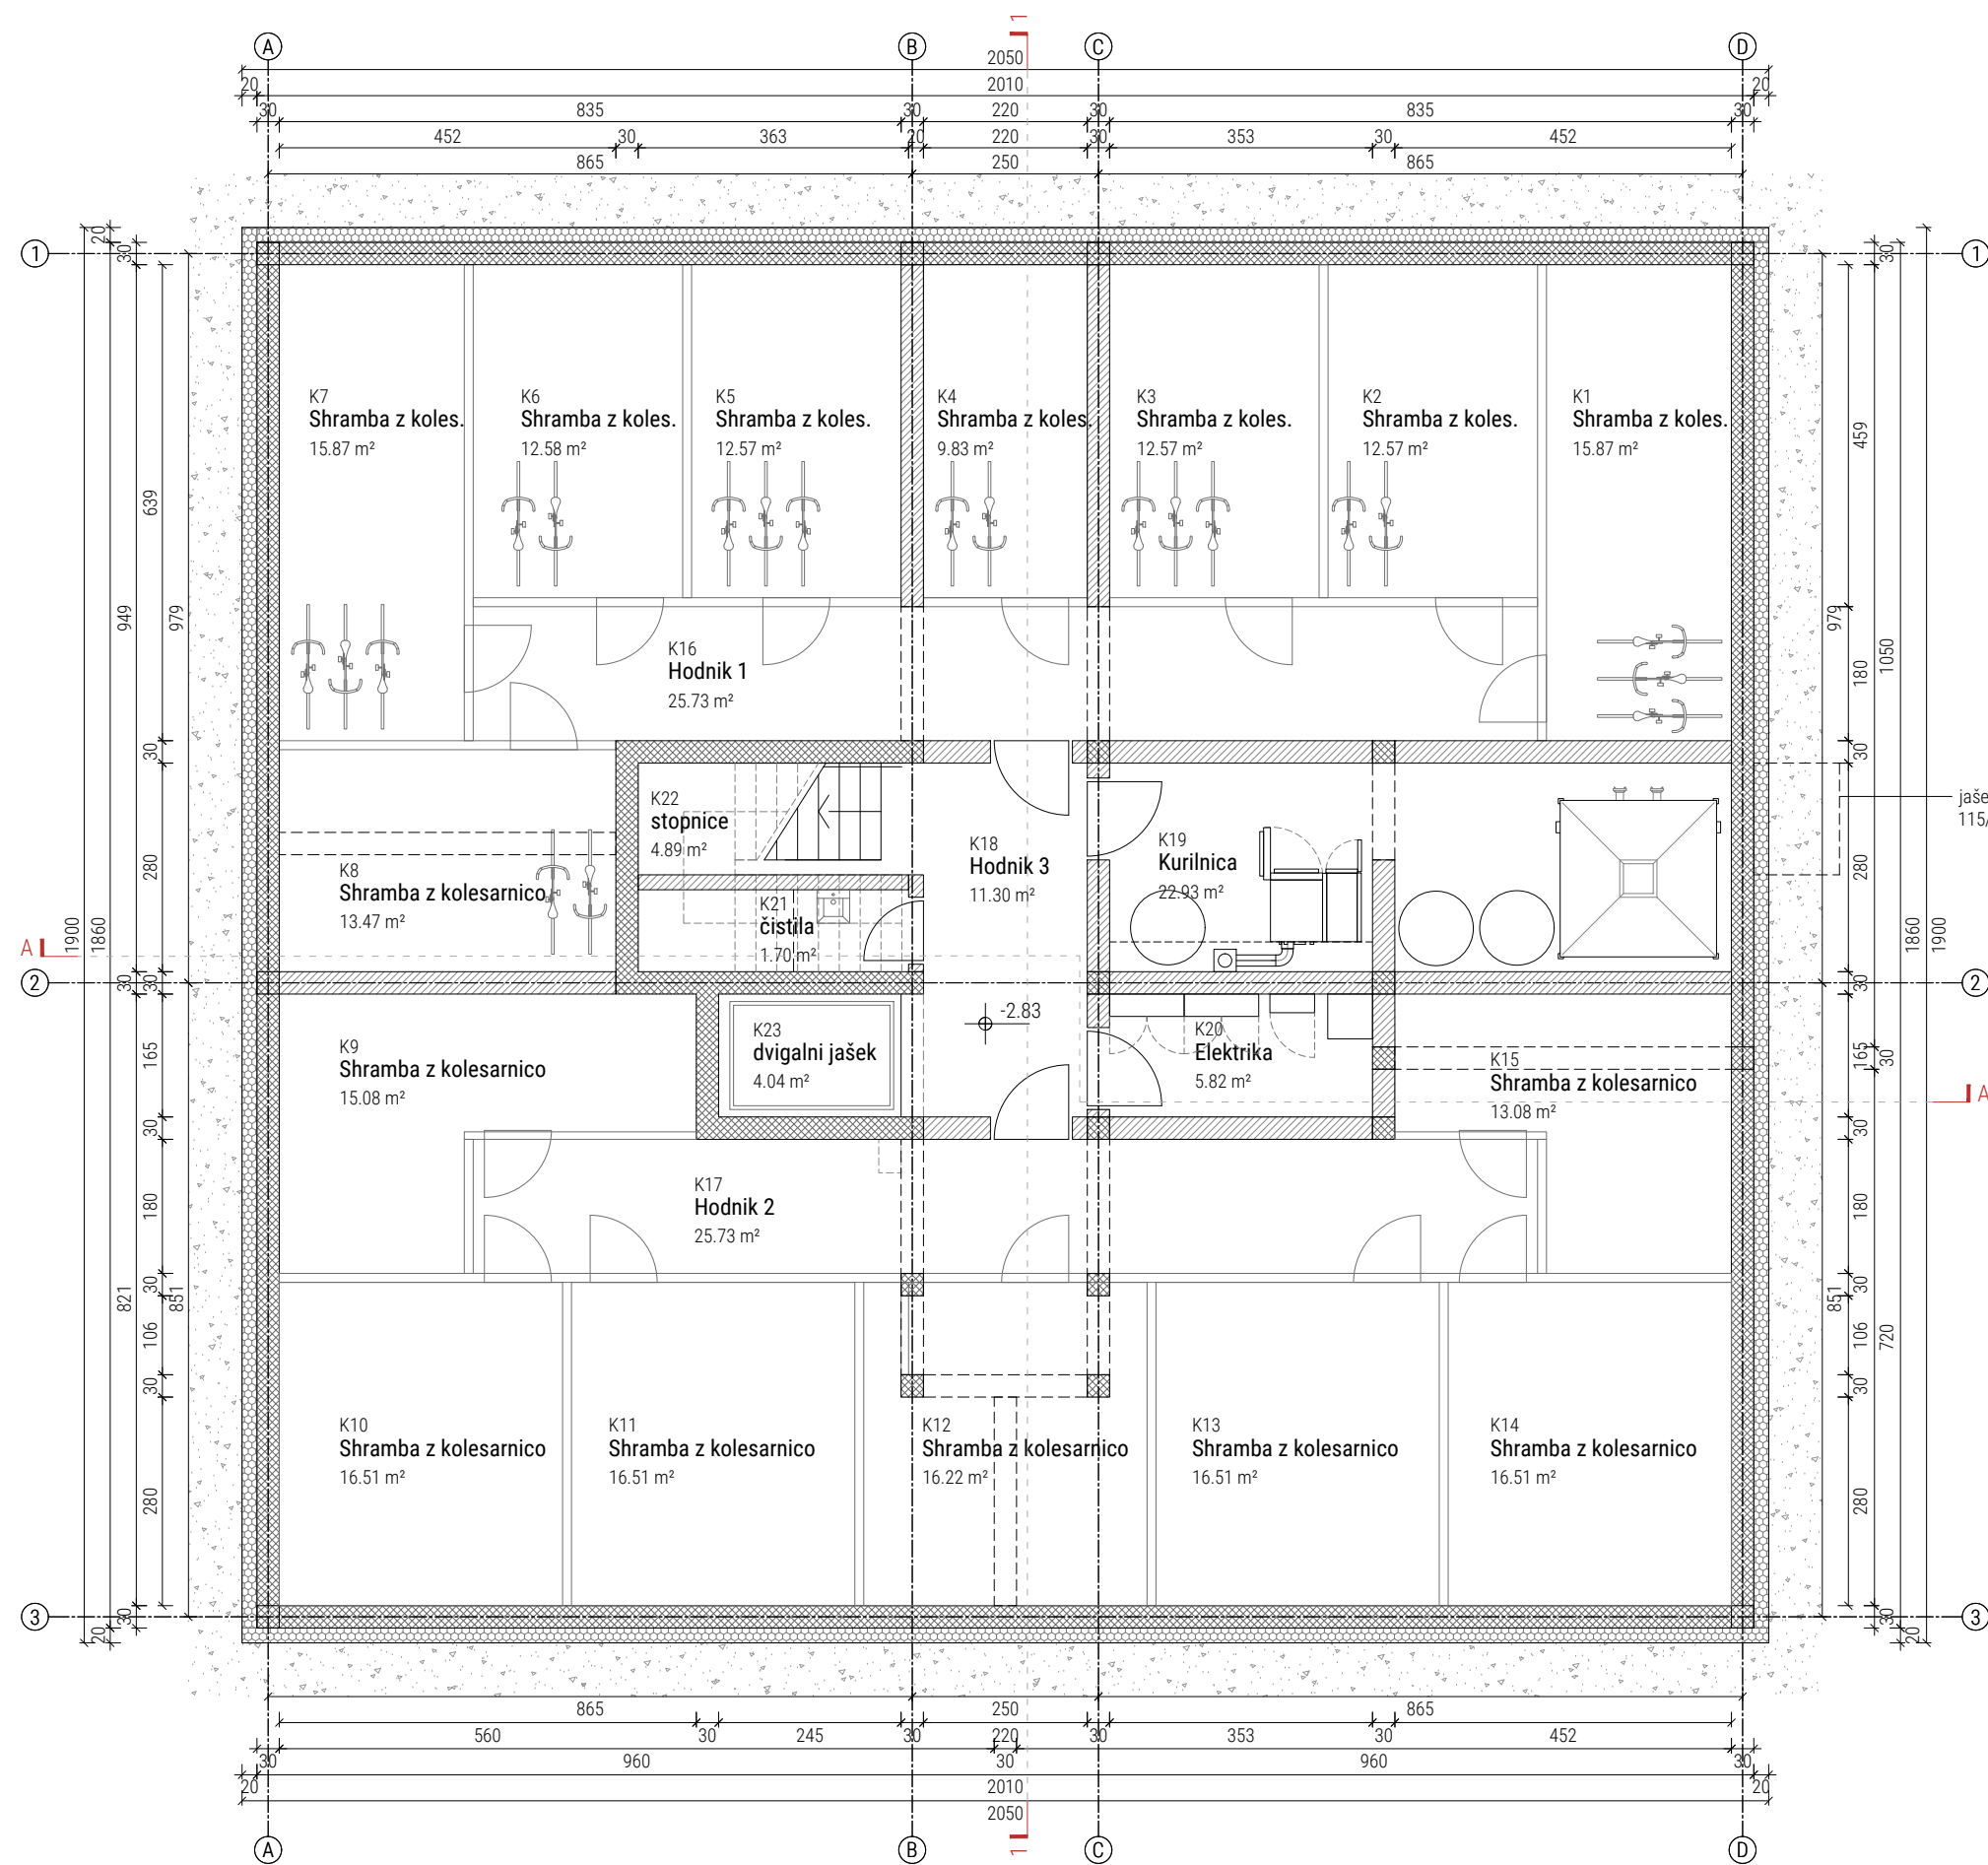

- LEGENDA:**
- armiran beton
 - zidan opečnat zid
 - toplotna izolacija
 - predelne stene

jašek za polnjenje peletov
115/150cm



NAZIV: STANOVANJSKA SOSESKA TEPANJE
RISBA: TLOORIS KLETI BLOK 1 IN 2 **MERILO:** M1:100

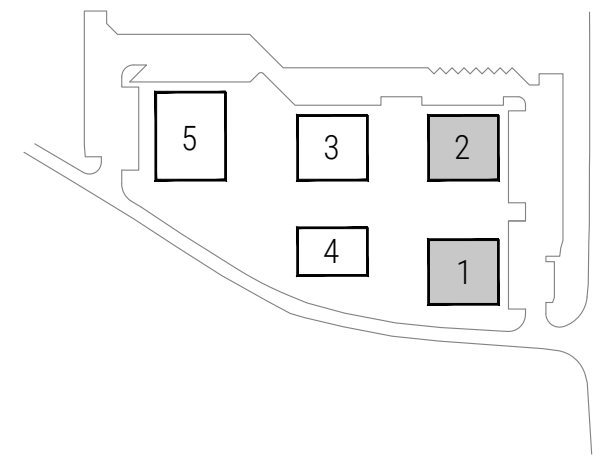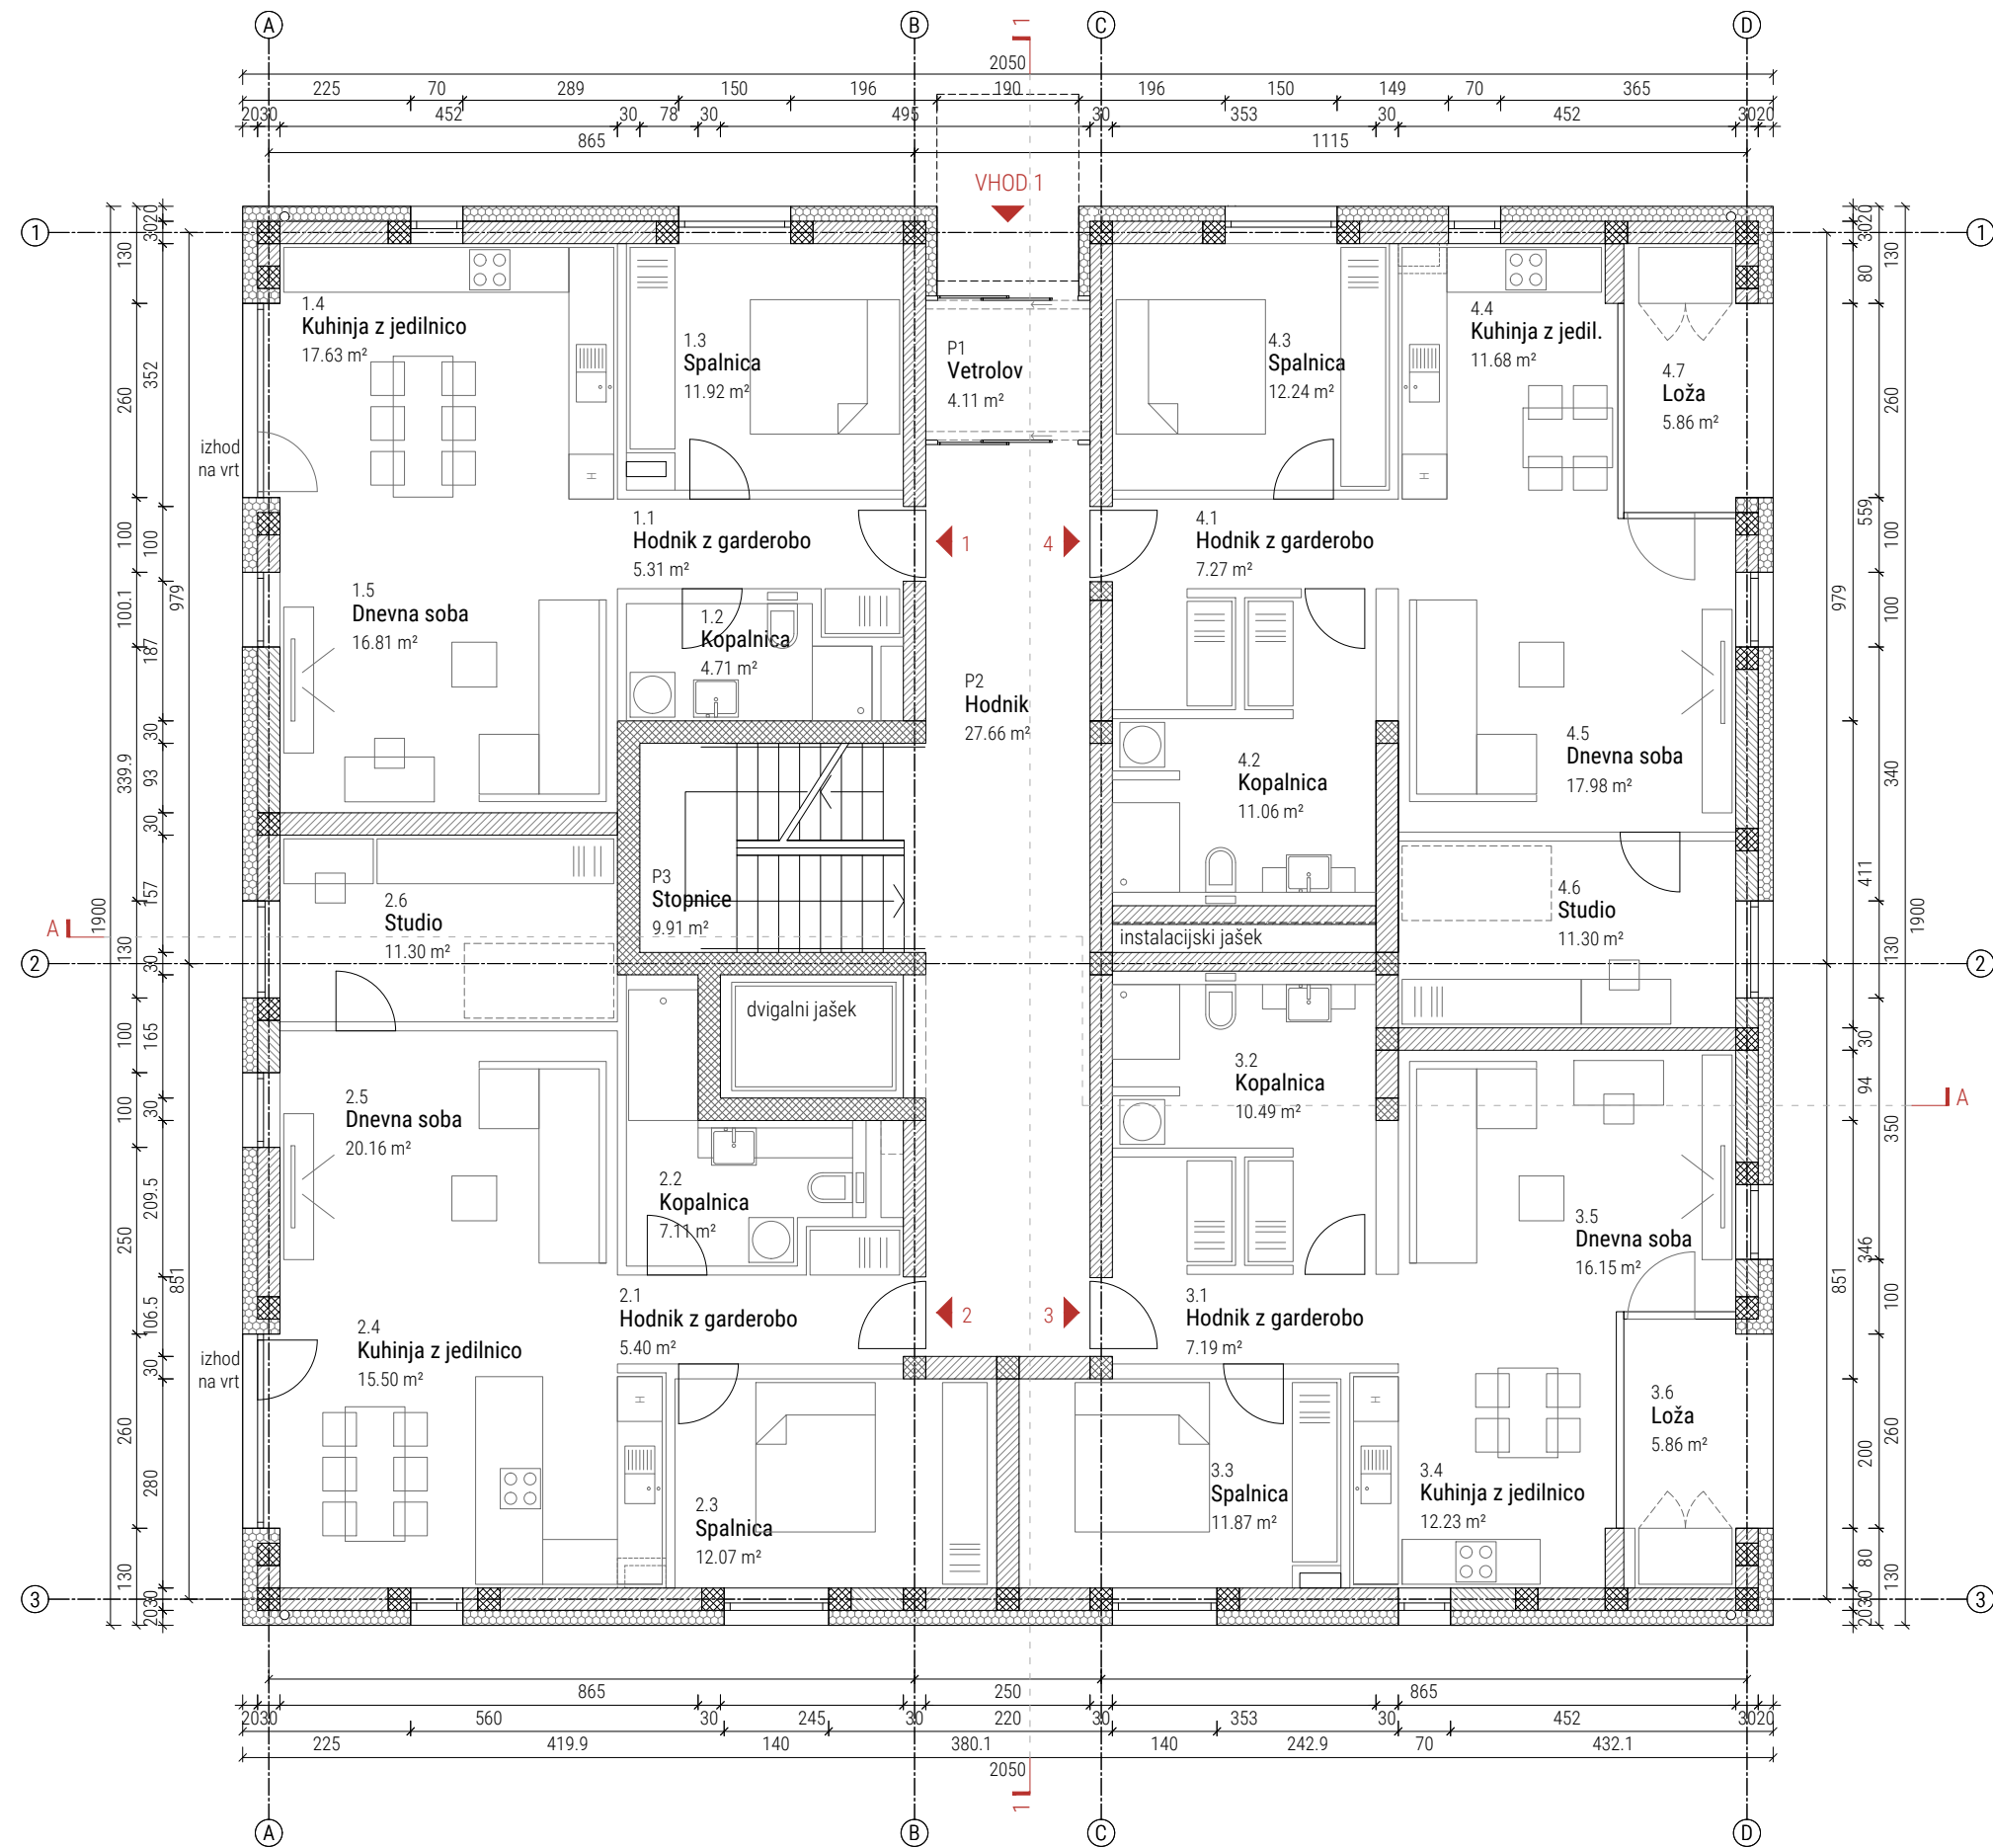





LEGENDA:

- armiran beton
- zidan opečnat zid
- toplotna izolacija
- predelne stene

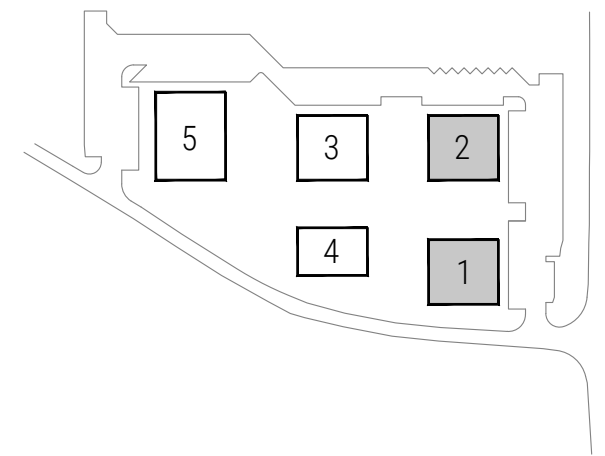
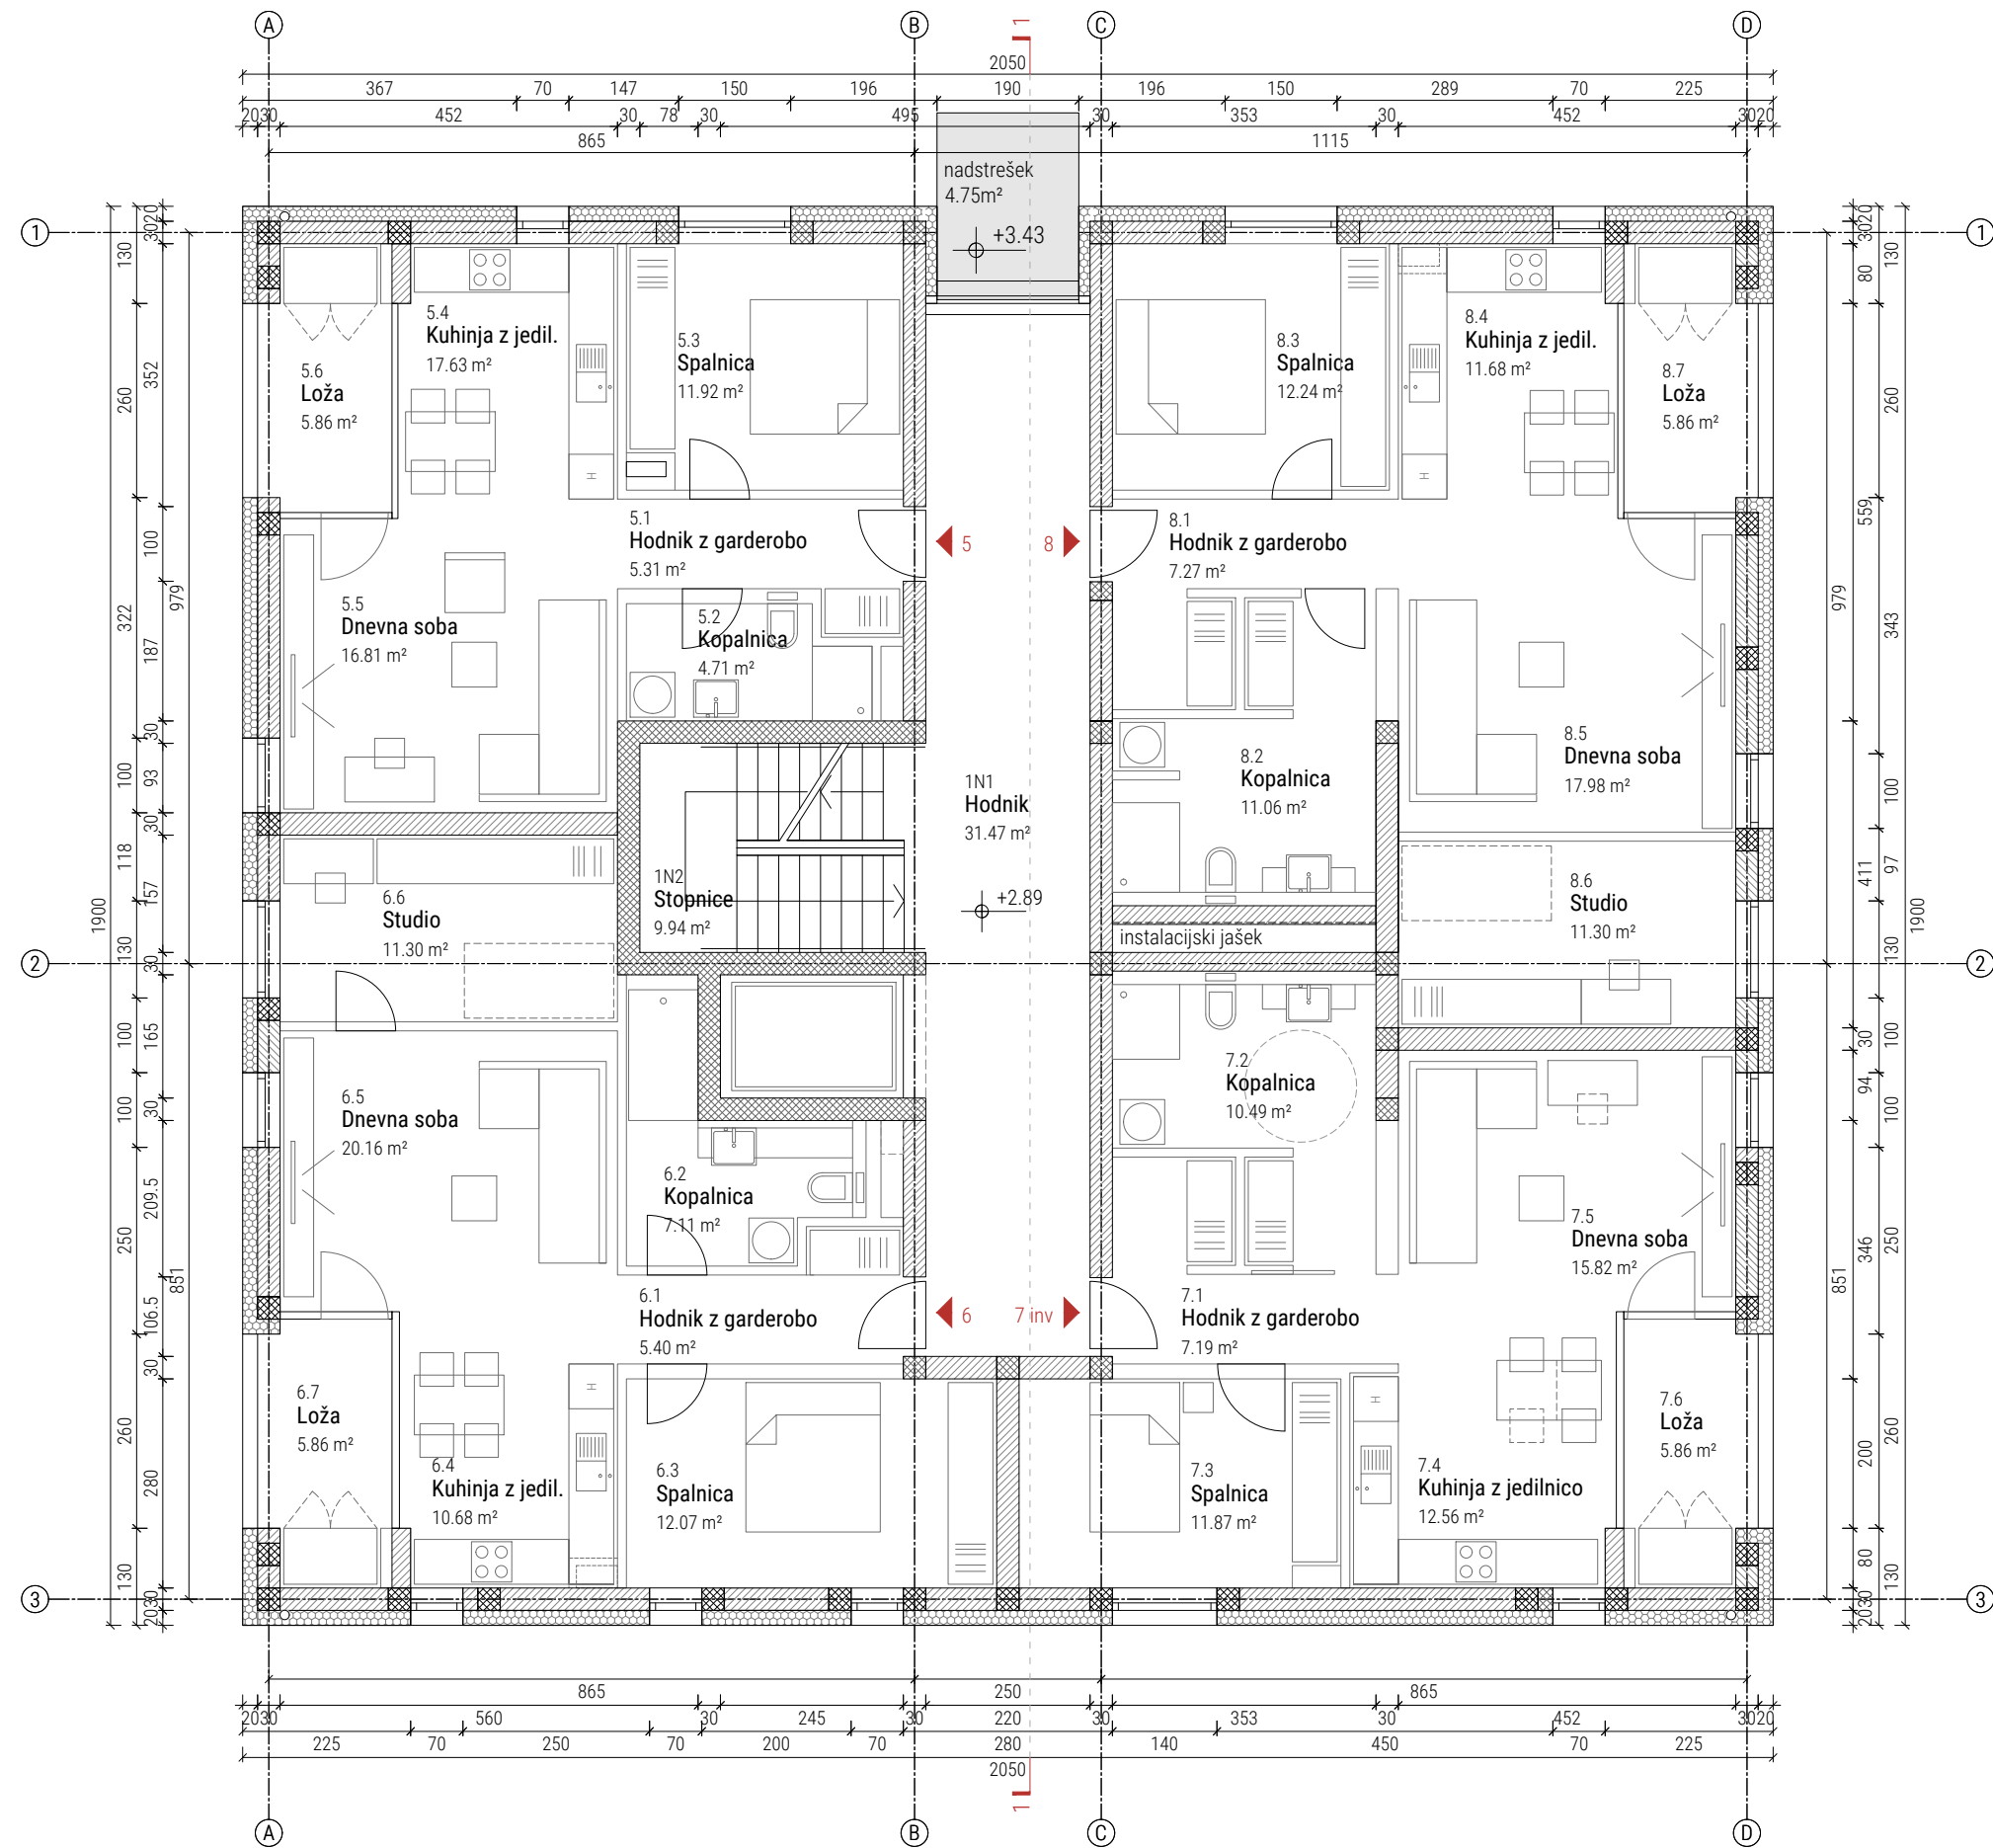
NAZIV: STANOVANJSKA SOSESKA TEPANJE
RISBA: TLOORIS PRITLIČJA BLOK 1 IN 2 **MERILO:** M1:100



LEGENDA:

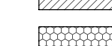-  armiran beton
-  zidan opečnat zid
-  toplotna izolacija
-  predelne stene



NAZIV: STANOVANJSKA SOSESKA TEPANJE
 RISBA: TLOORIS 1 NADSTROPJA MERILO: M1:100

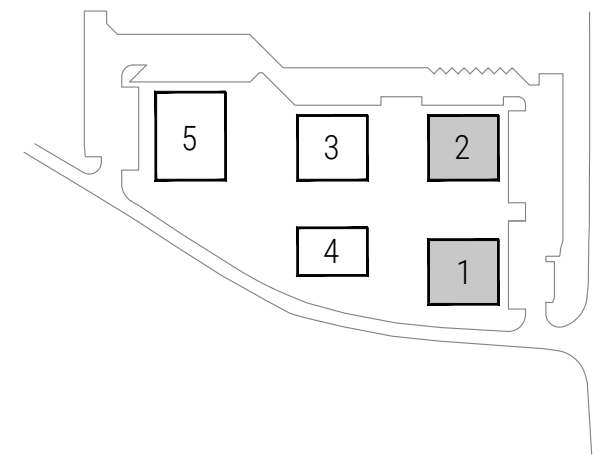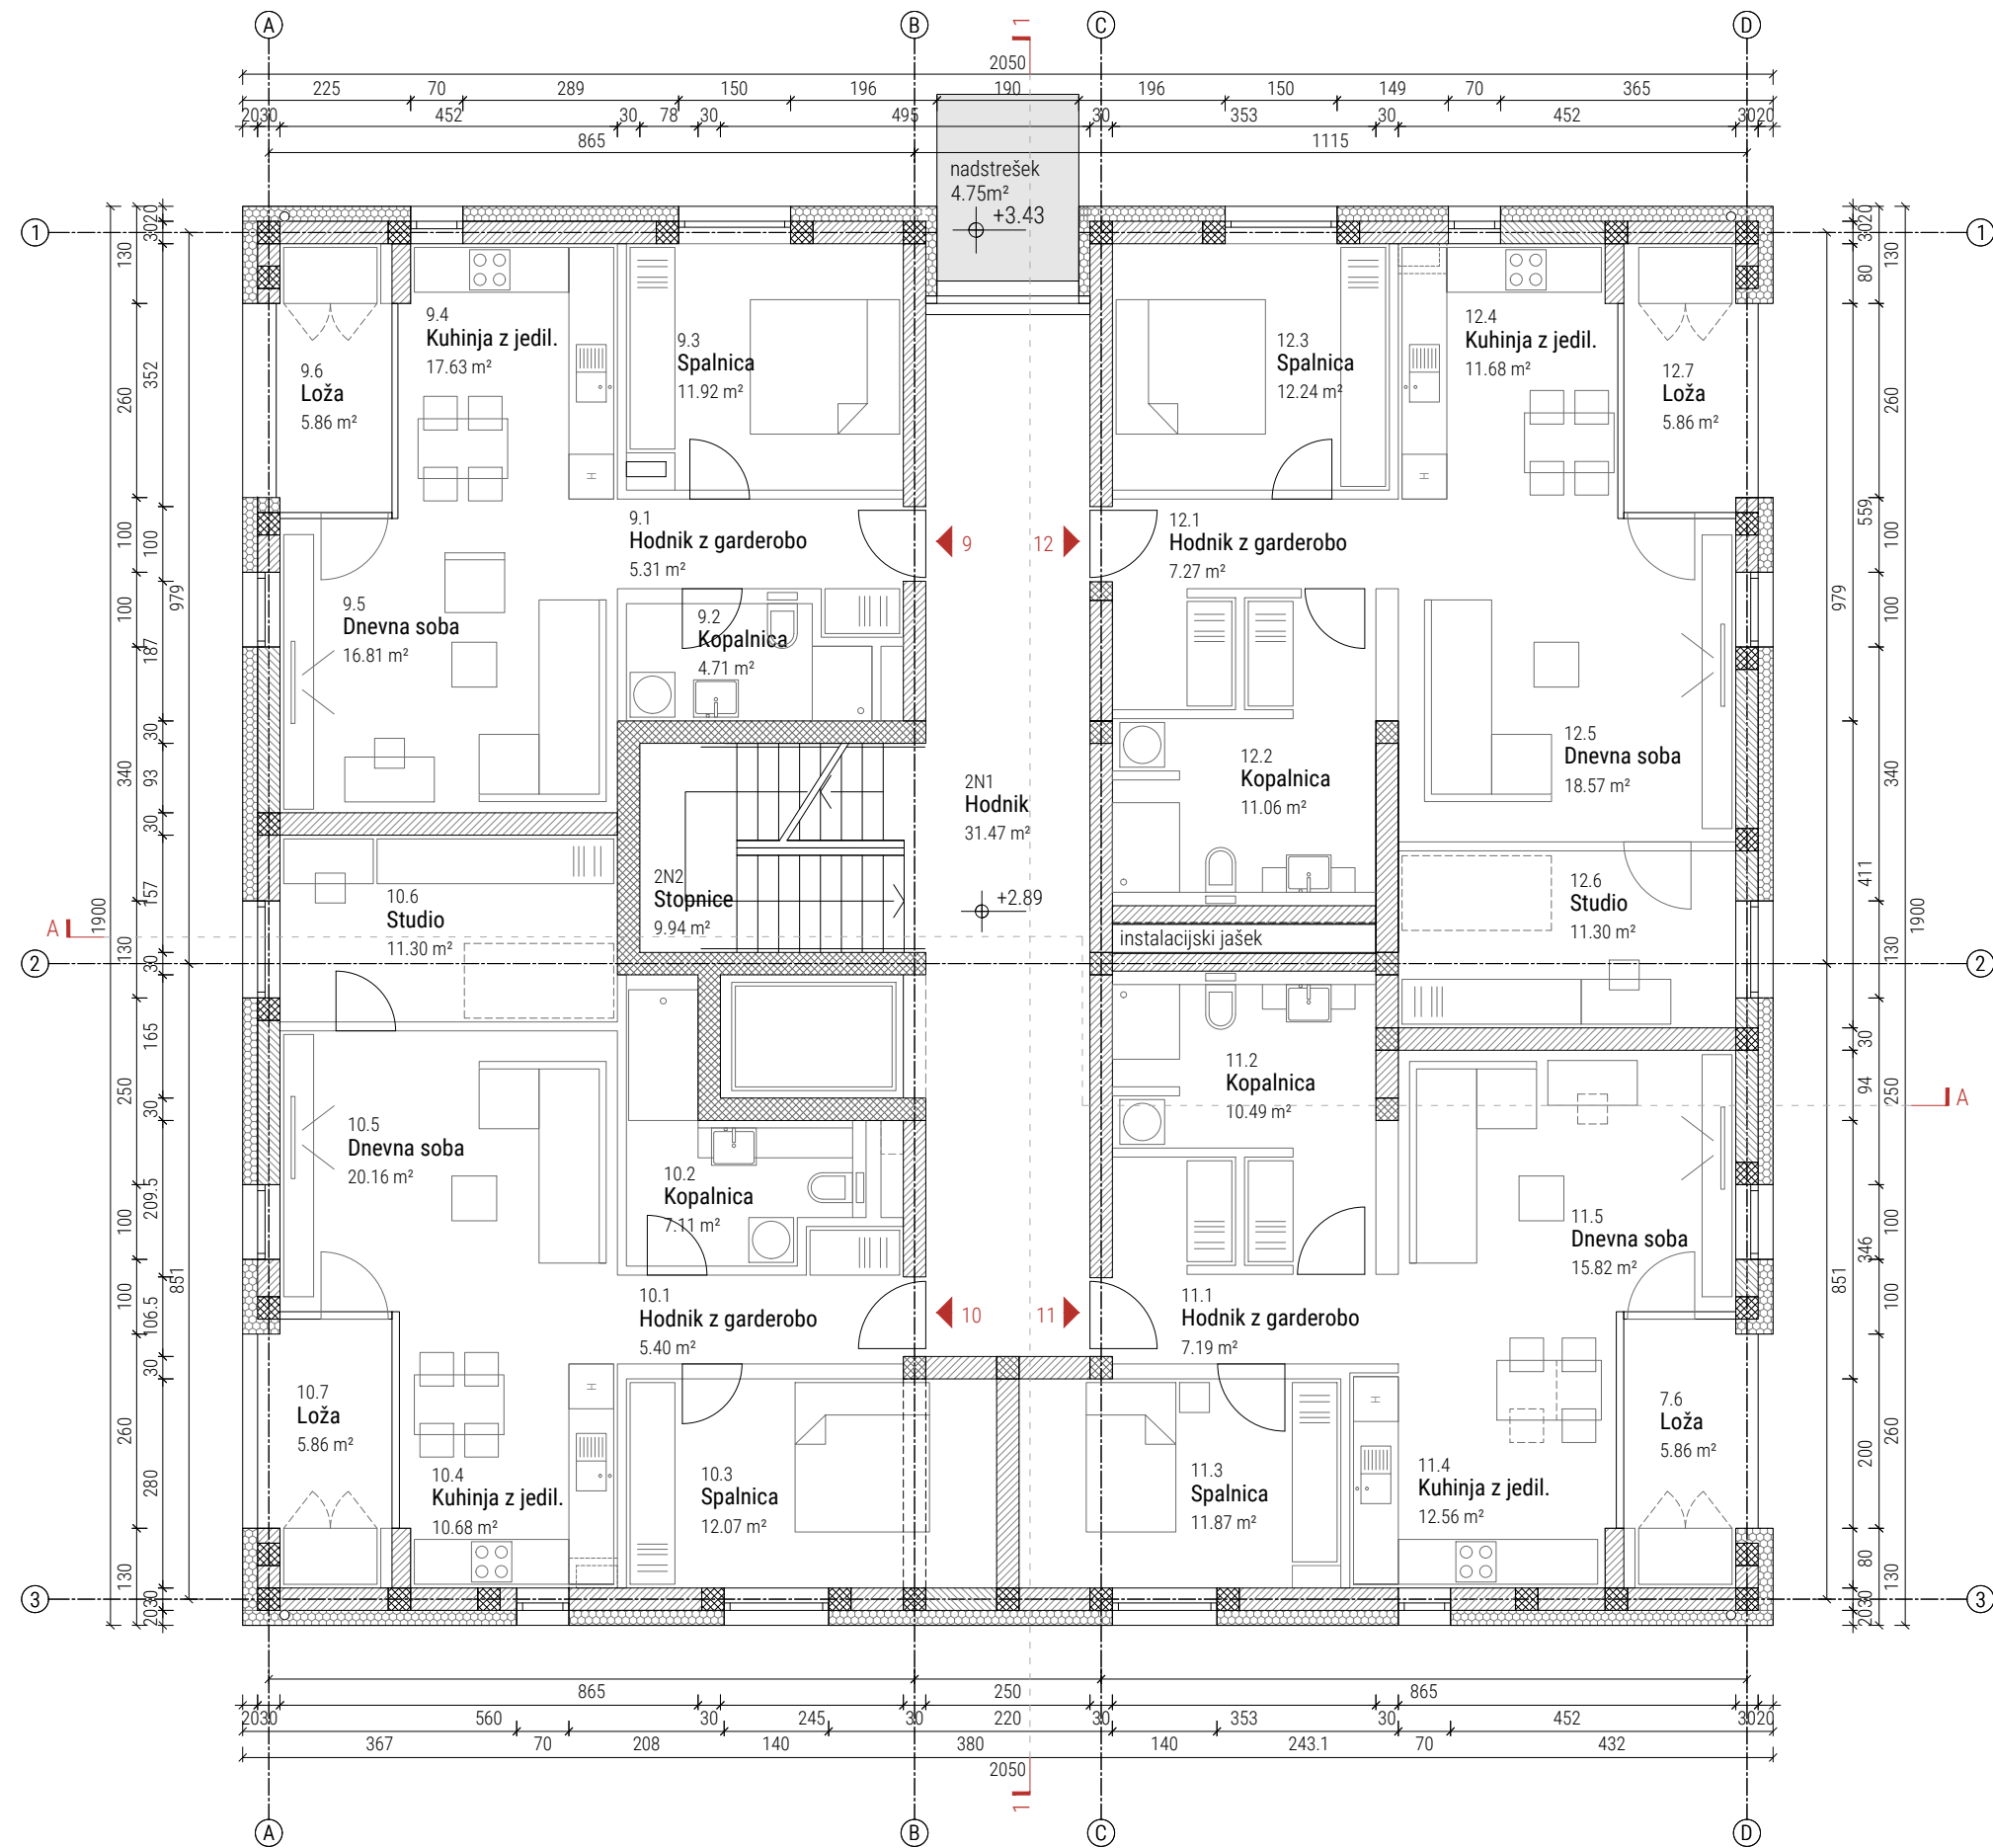





LEGENDA:

- armiran beton
- zidan opečnat zid
- toplotna izolacija
- predelne stene

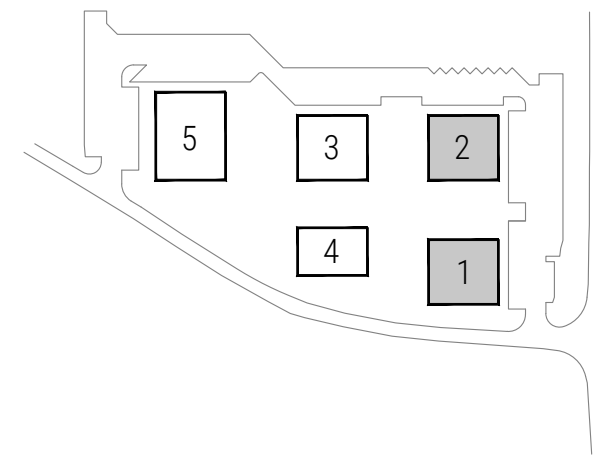
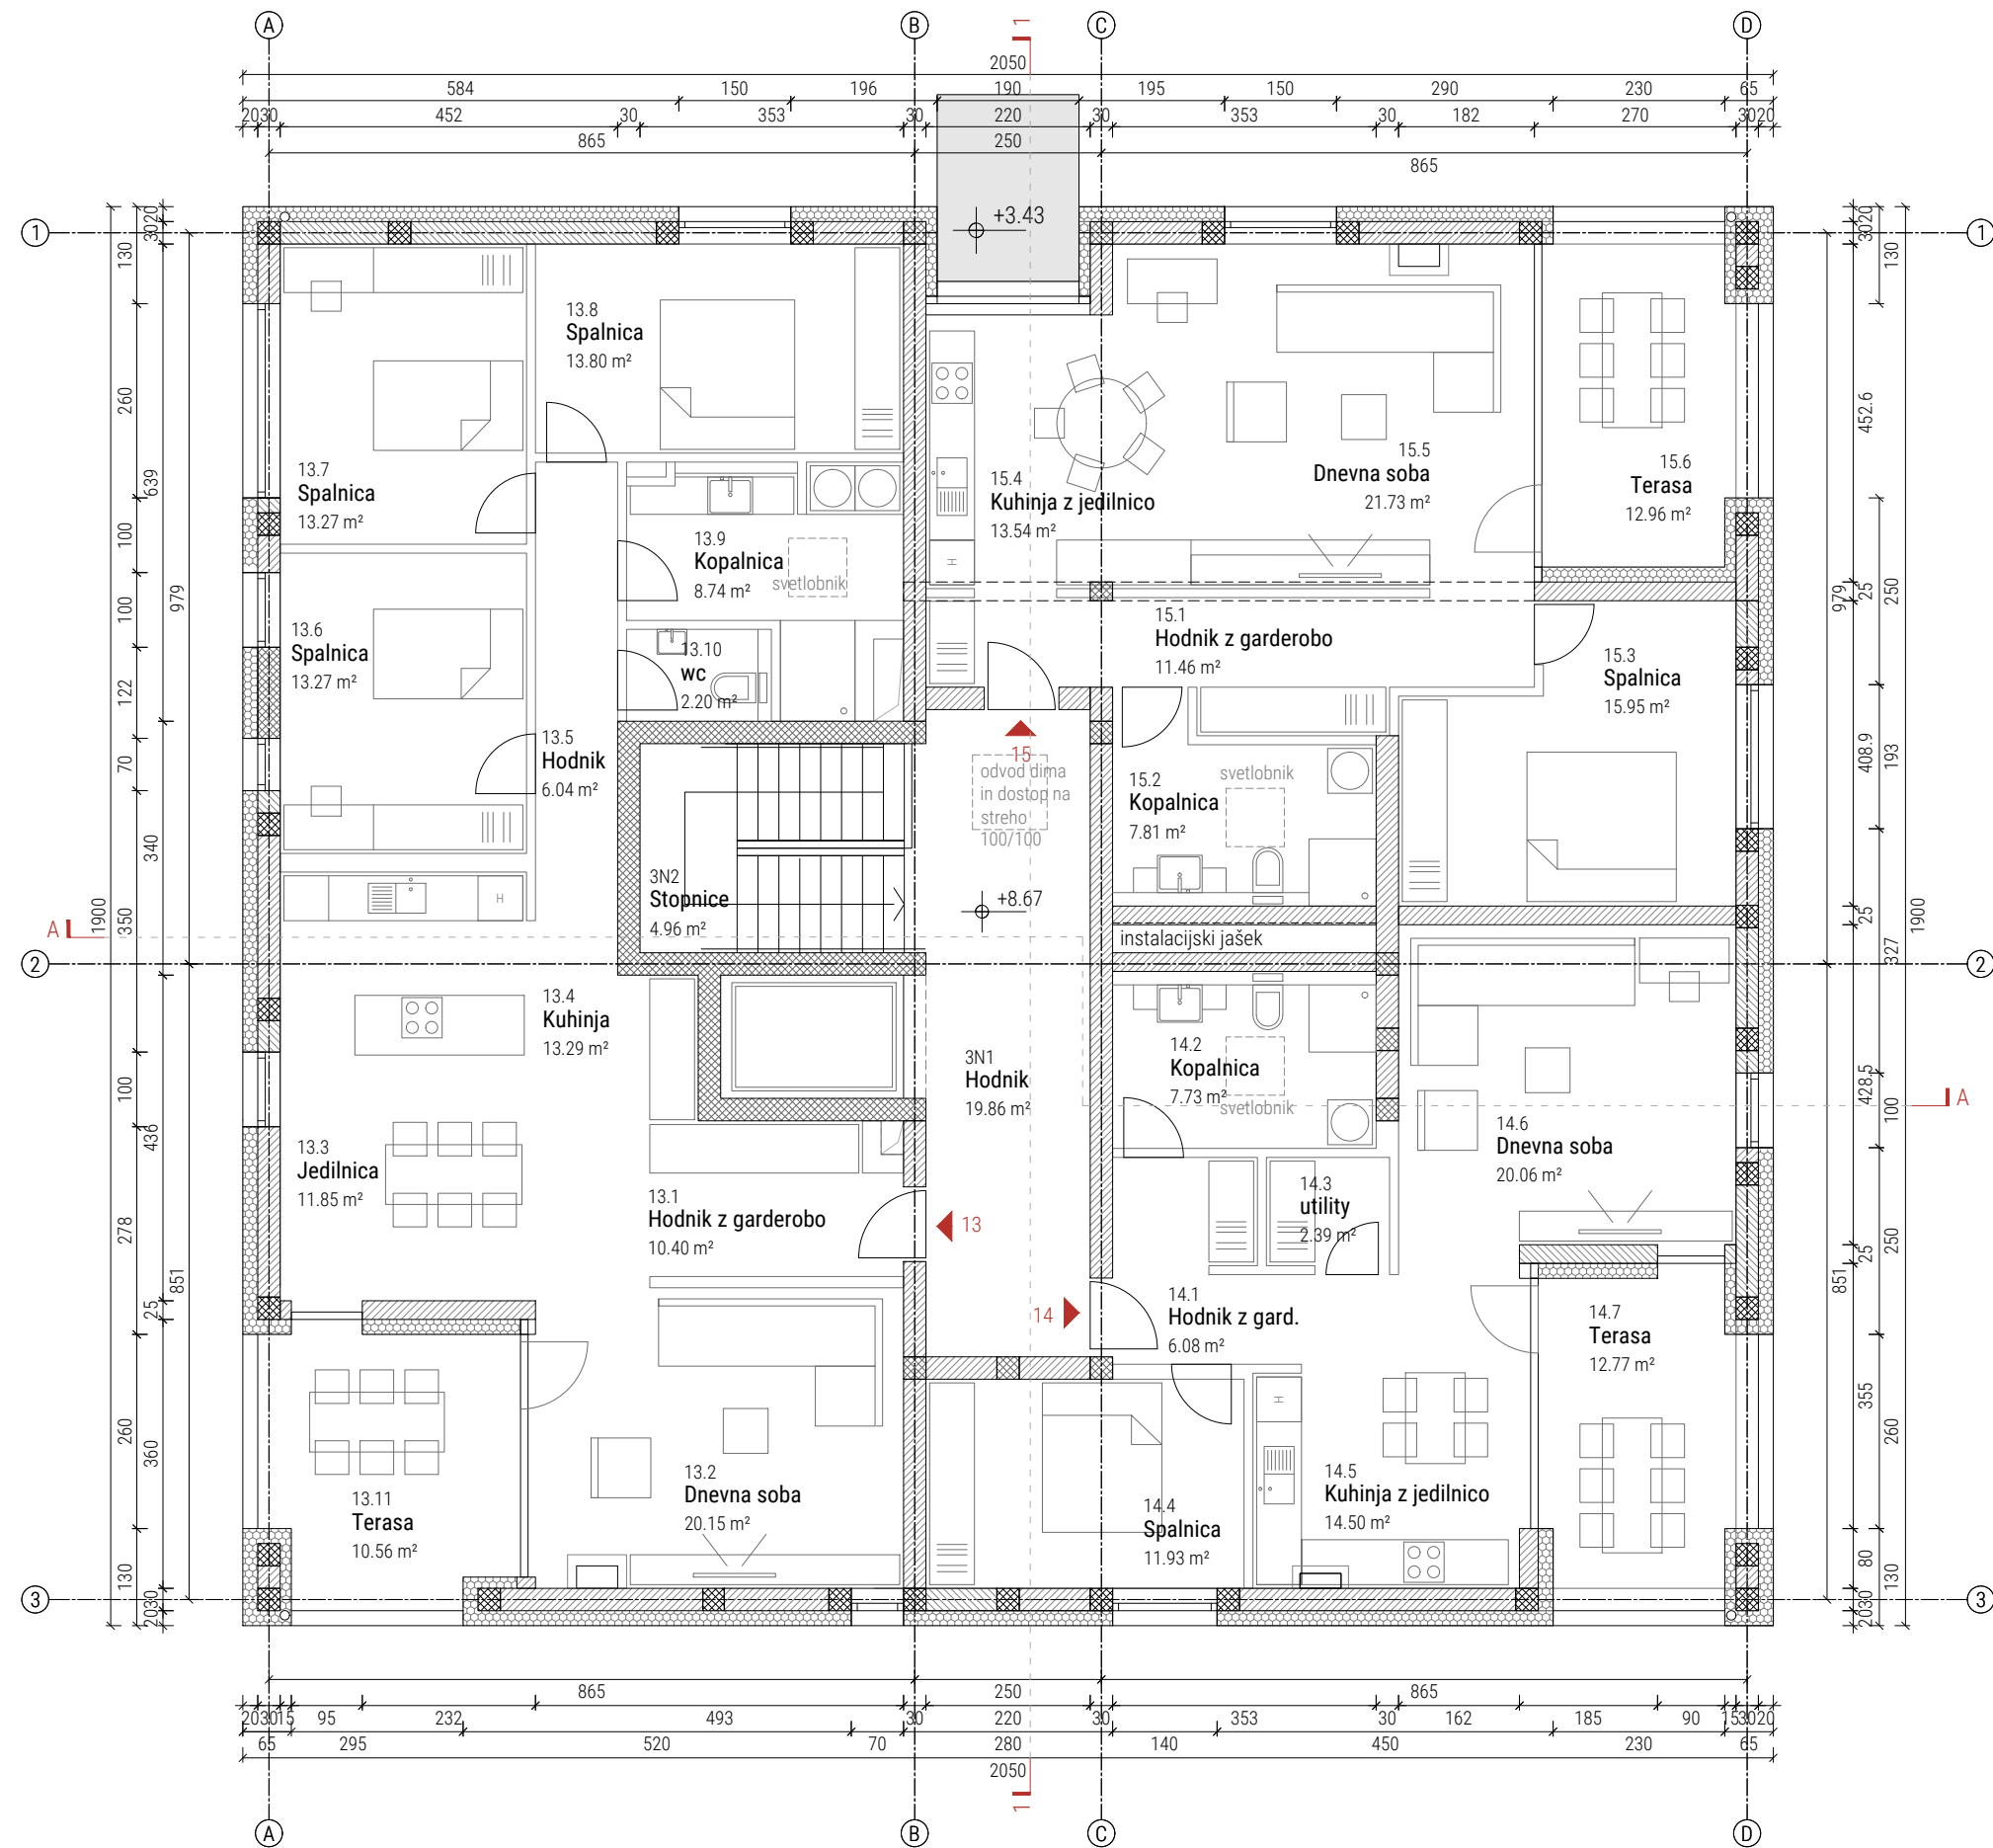
NAZIV: STANOVANJSKA SOSESKA TEPANJE
 RISBA: Tloris 2. Nadstropja MERILO: M1:100



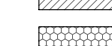



LEGENDA:

-  armiran beton
-  zidan opečnat zid
-  toplotna izolacija
-  predelne stene

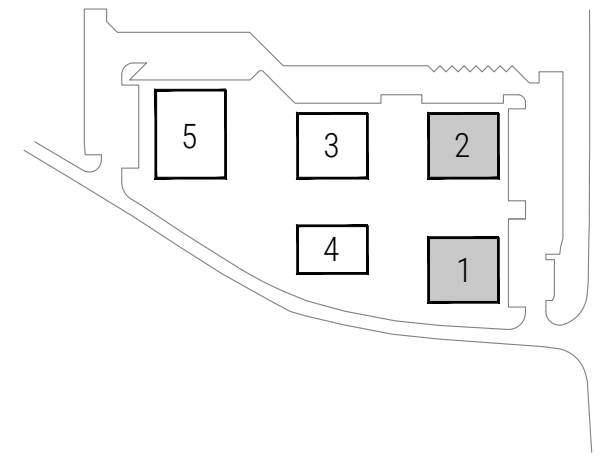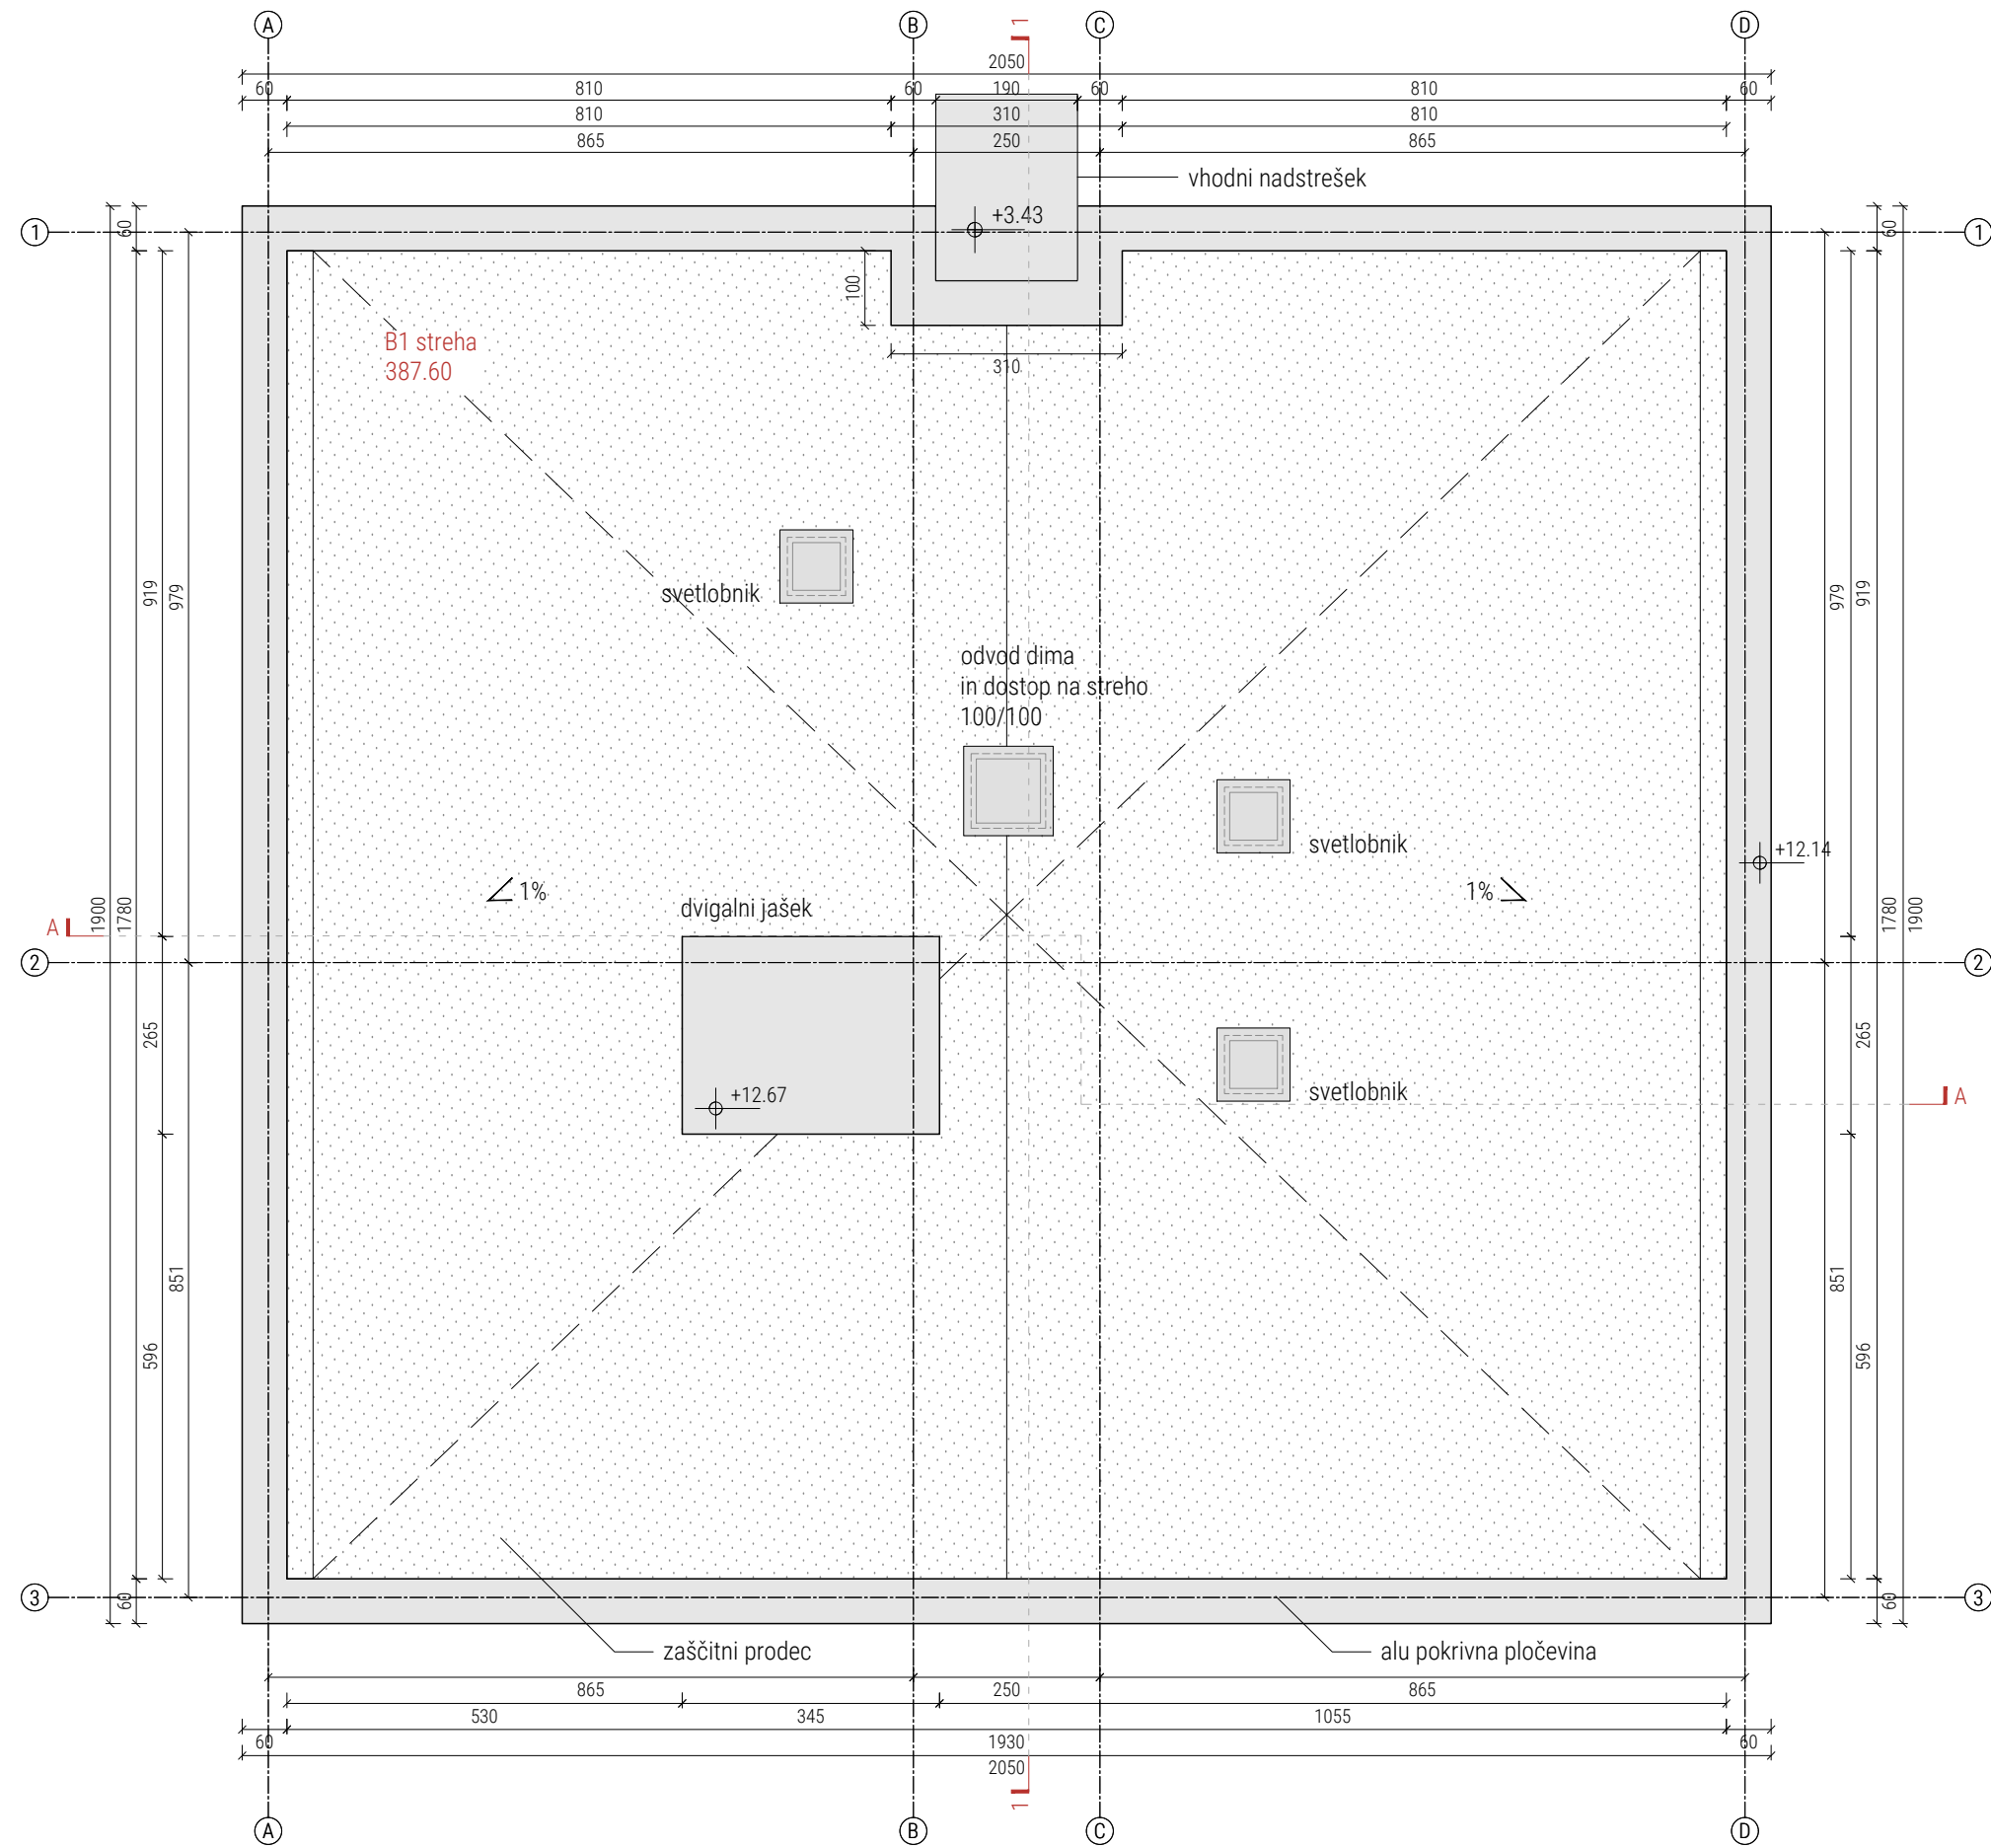NAZIV: STANOVANJSKA SOSESKA TEPANJE
 RISBA: TLOORIS 3 NADSTROPJA MERILO: M1:100




LEGENDA:

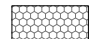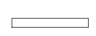-  armiran beton
-  zidan opečnat zid
-  toplotna izolacija
-  predelne stene





NAZIV: STANOVANJSKA SOSESKA TEPANJE

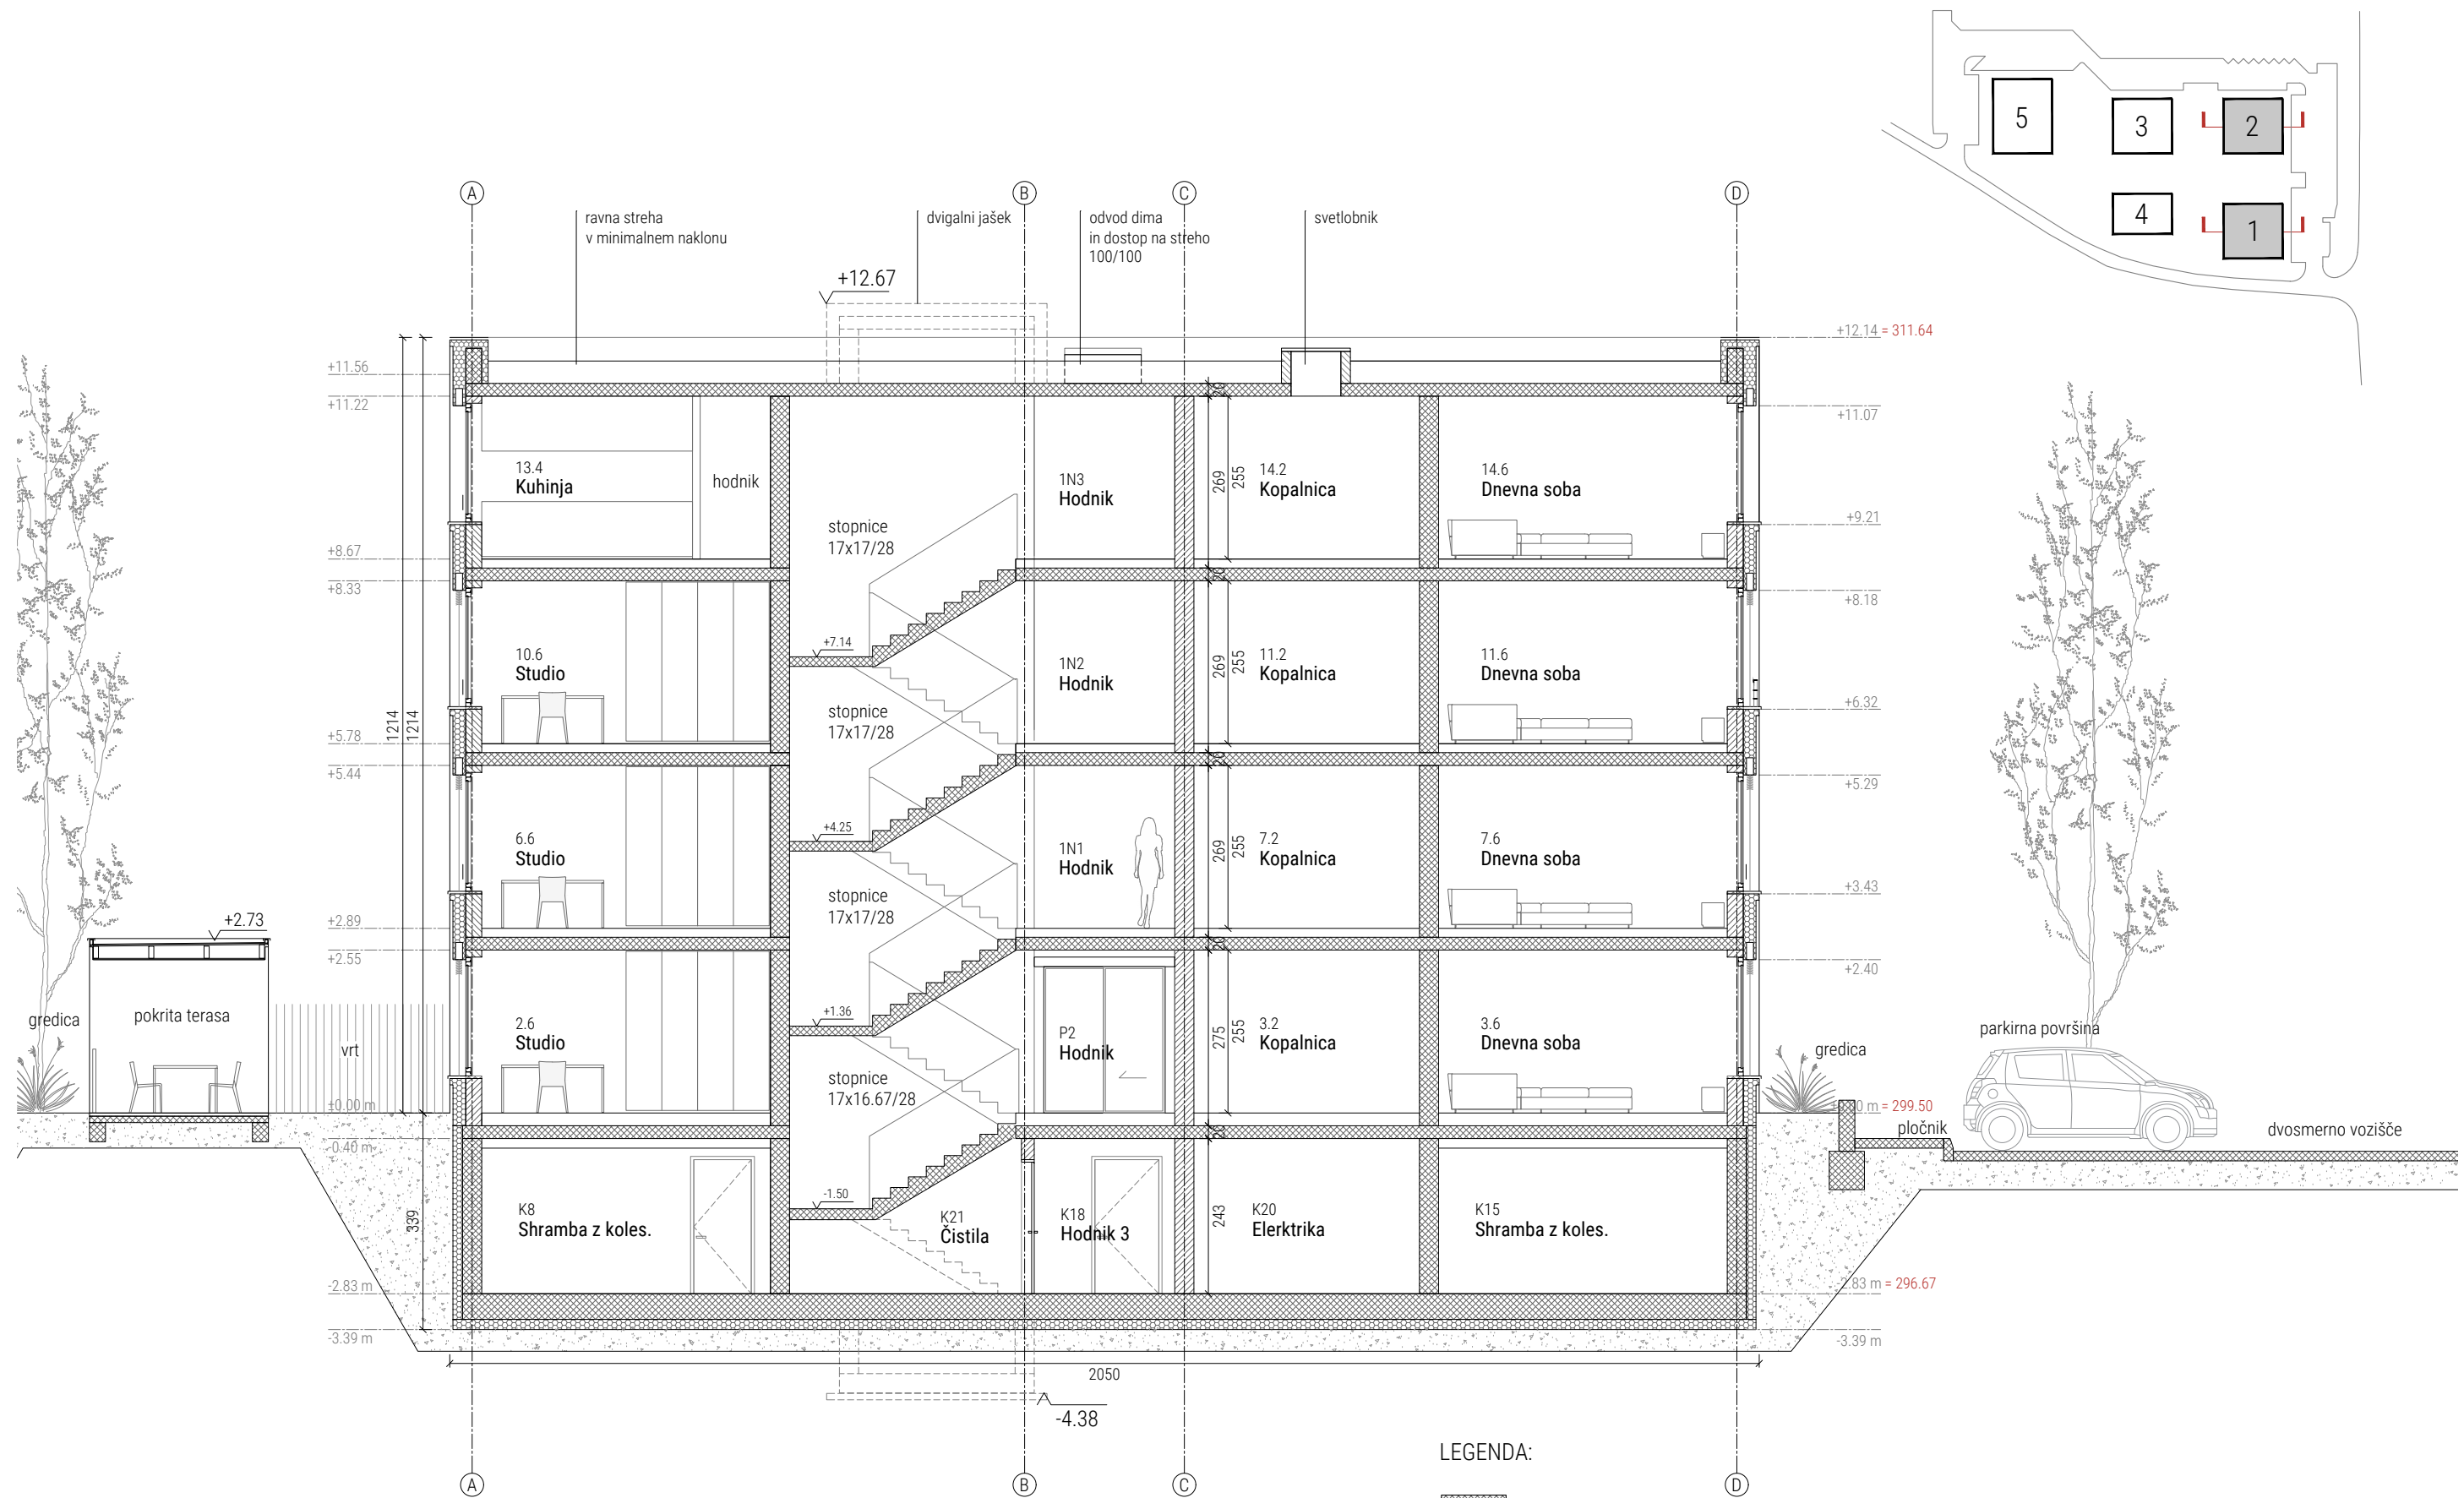RISBA: TLORIS STREHE



MERILO: M1:100



LEGENDA:

-  armiran beton
-  zidan opečnat zid
-  toplotna izolacija
-  predelne stene

| | |
|----------------|------------------------------|
| NAZIV: | STANOVANJSKA SOSESKA TEPANJE |
| RISBA: | PREREZ A-A |
| MERILO: | M1:100 |

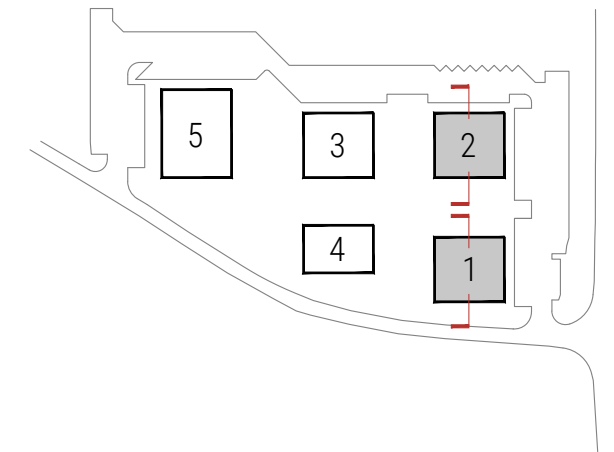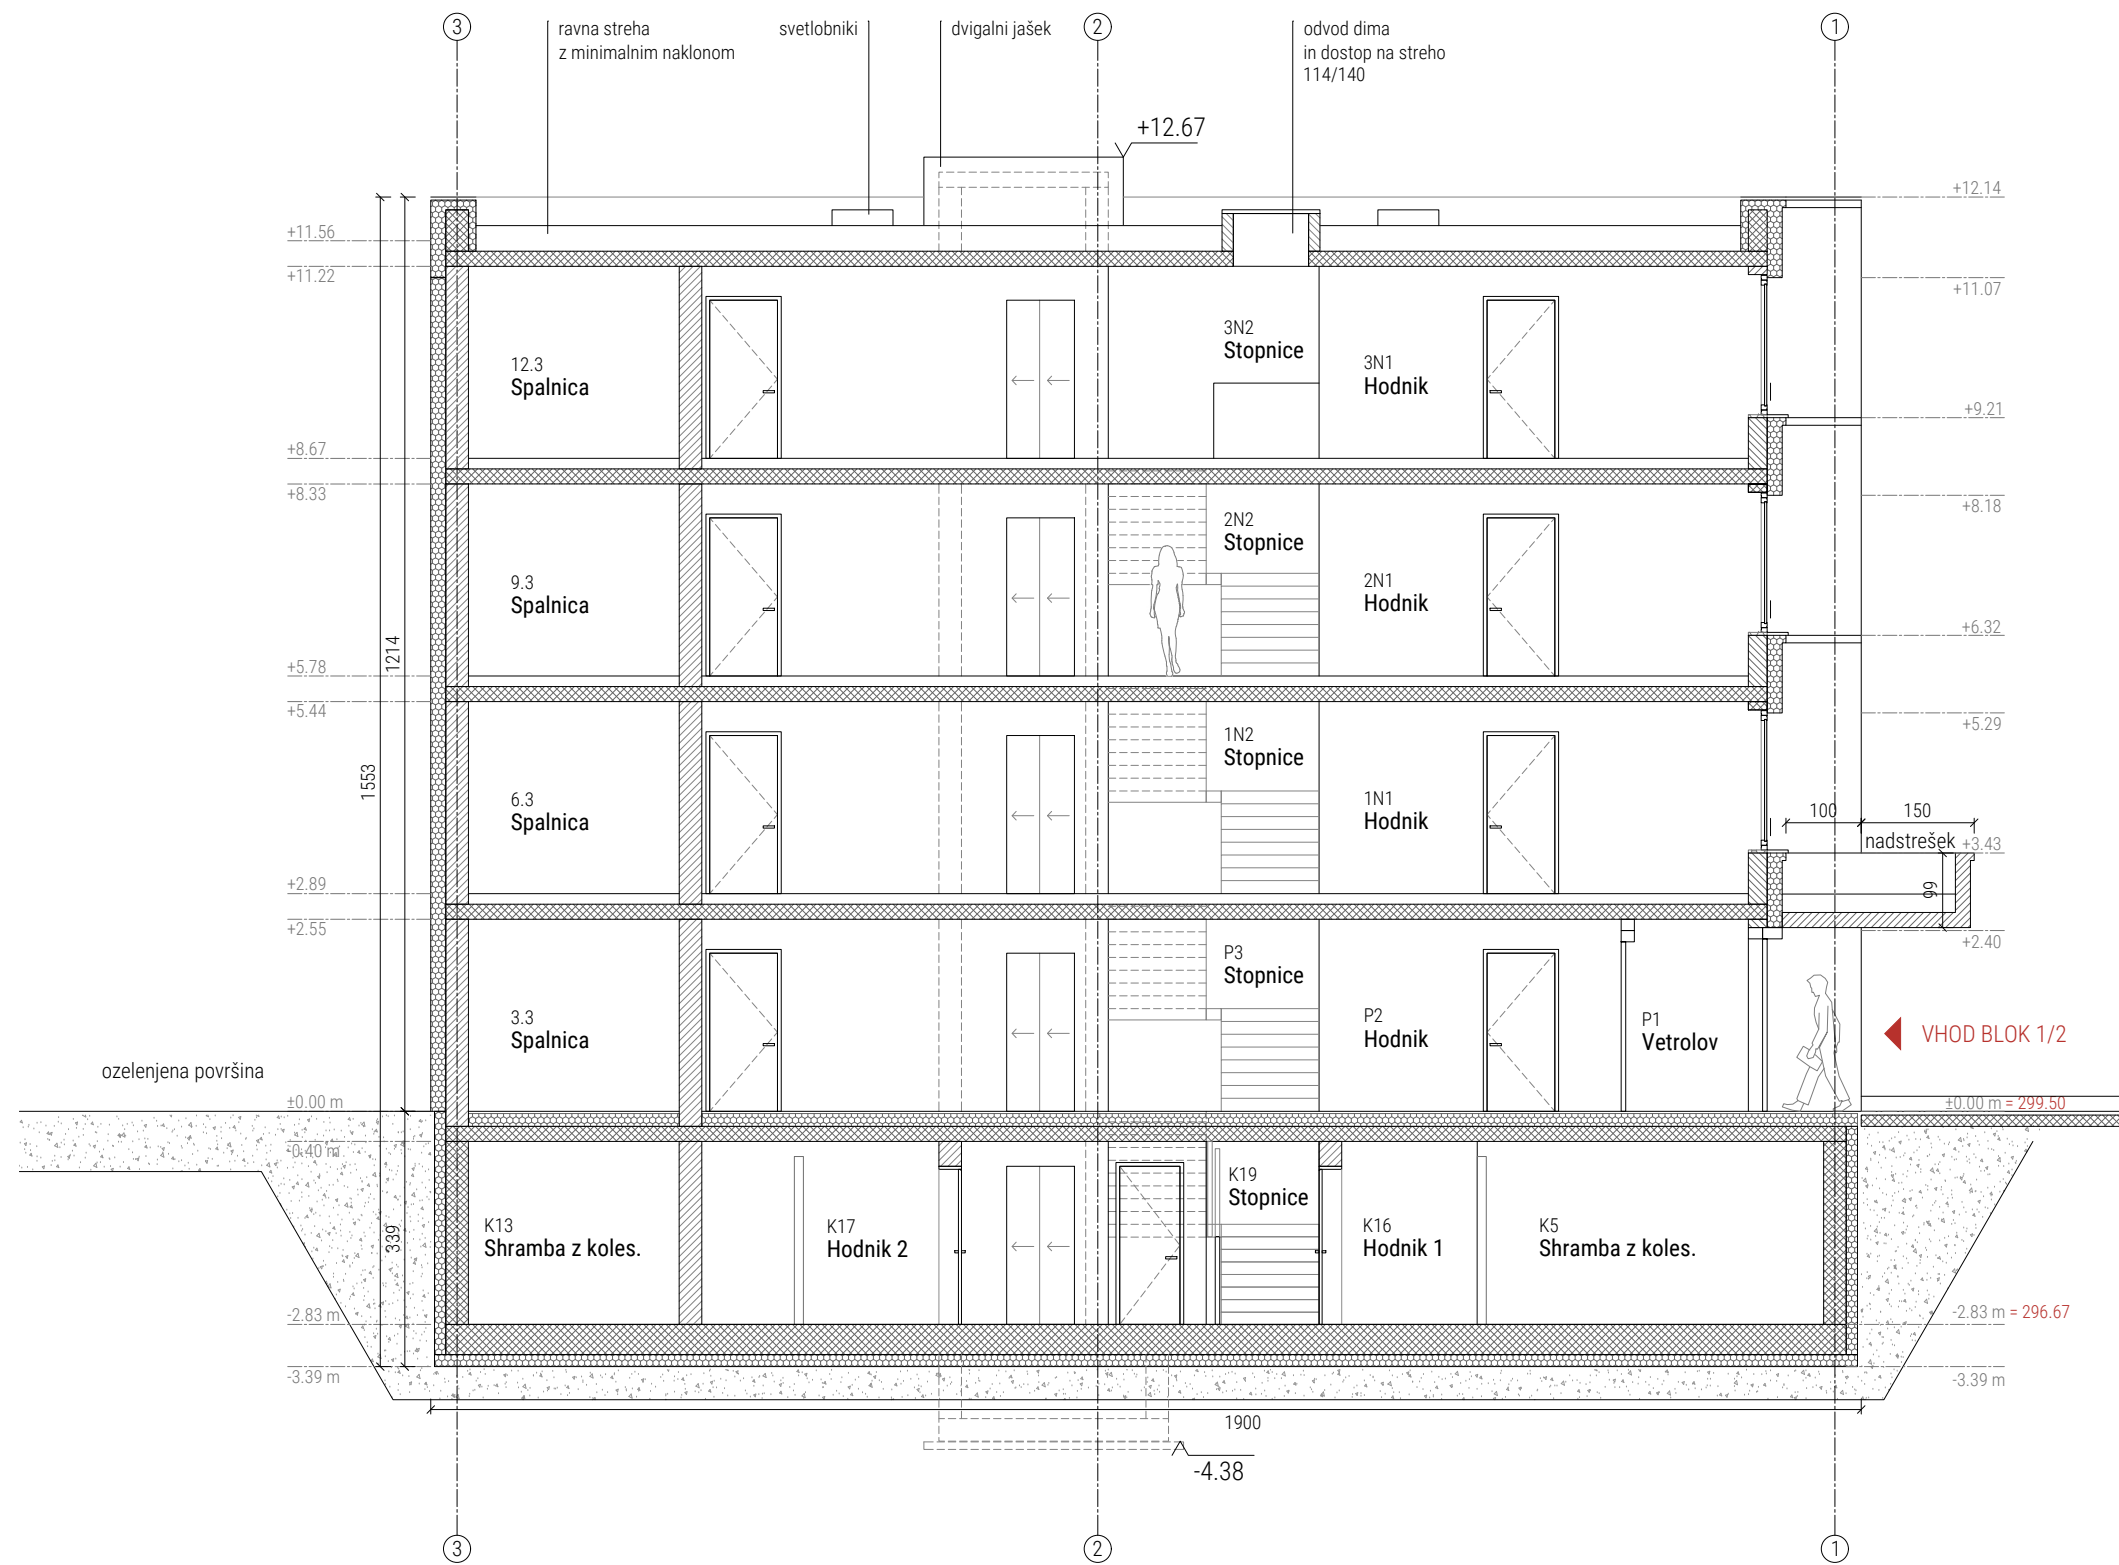

LEGENDA:


- armiran beton
- zidan opečnat zid
- toplotna izolacija
- predelne stene

NAZIV: STANOVANJSKA SOSESKA TEPANJE



RISBA: PREREZ B-B

MERILO: M1:100


SEVEROVZHODNA (VHODNA) FASADA

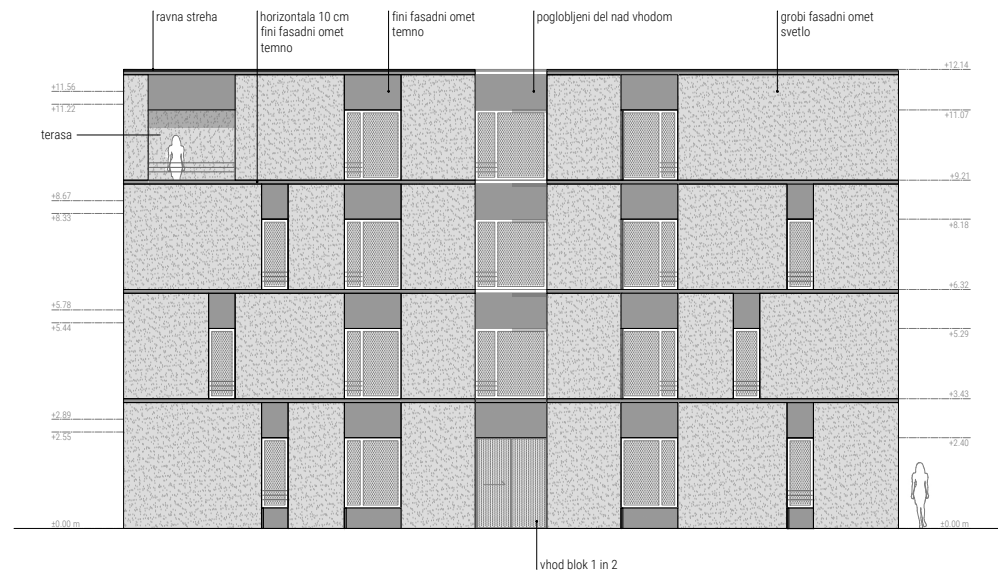

JUGOVZHODNA FASADA
proti regionalni cesti

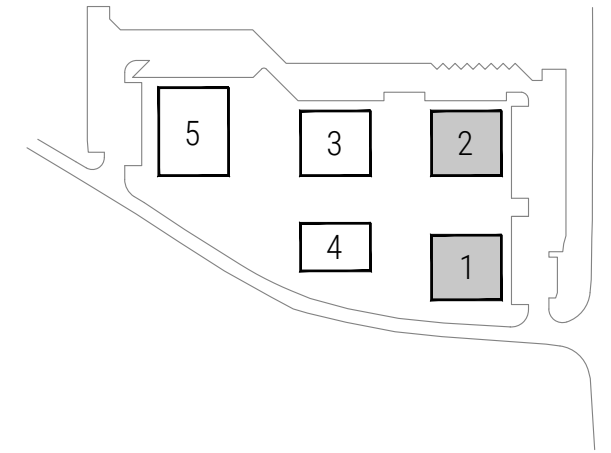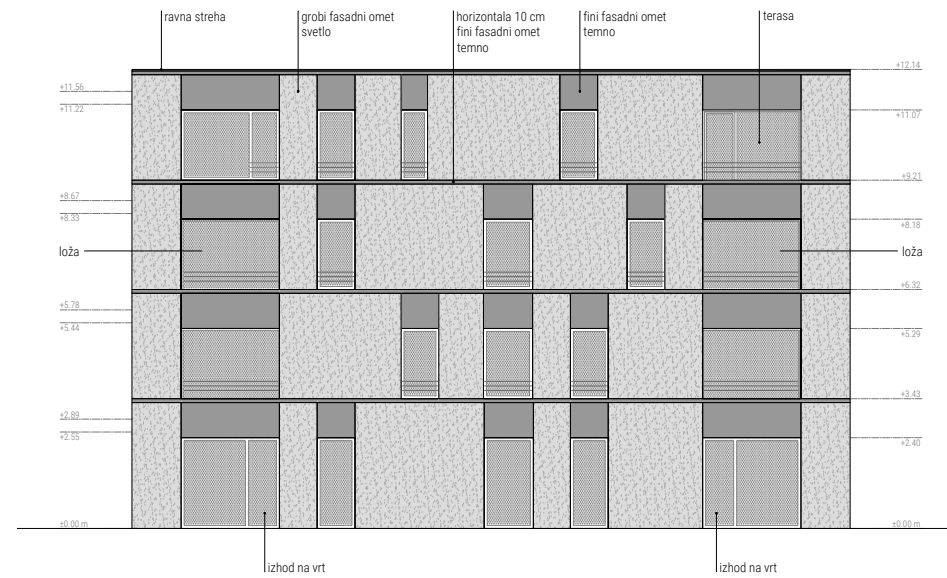

JUGOZAHODNA FASADA
proti javni občinski poti

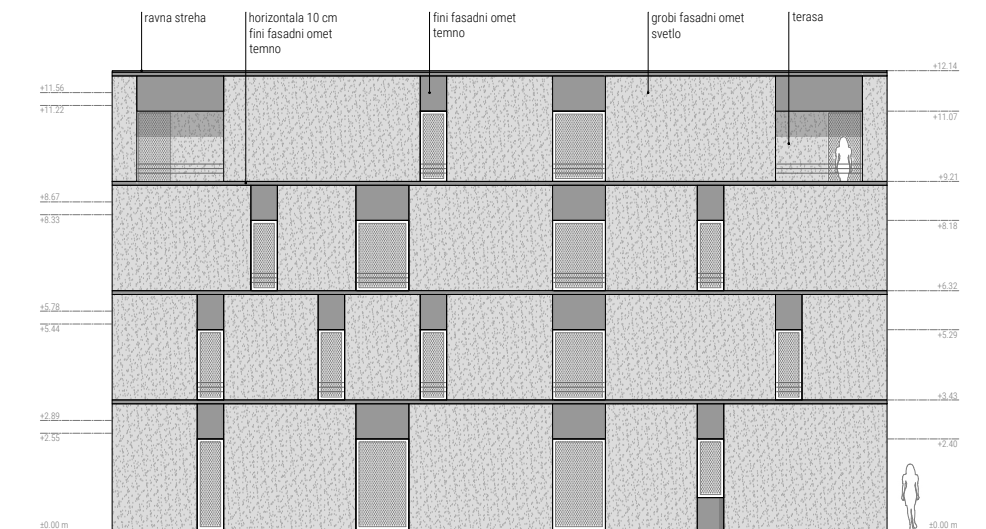



SEVEROZAHODNA FASADA



NAZIV: STANOVANJSKA SOSESKA TEPANJE



RISBA: FASADE

MERILO: 1:200

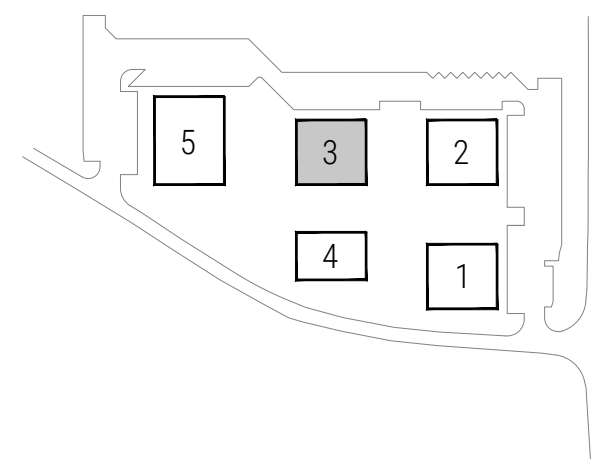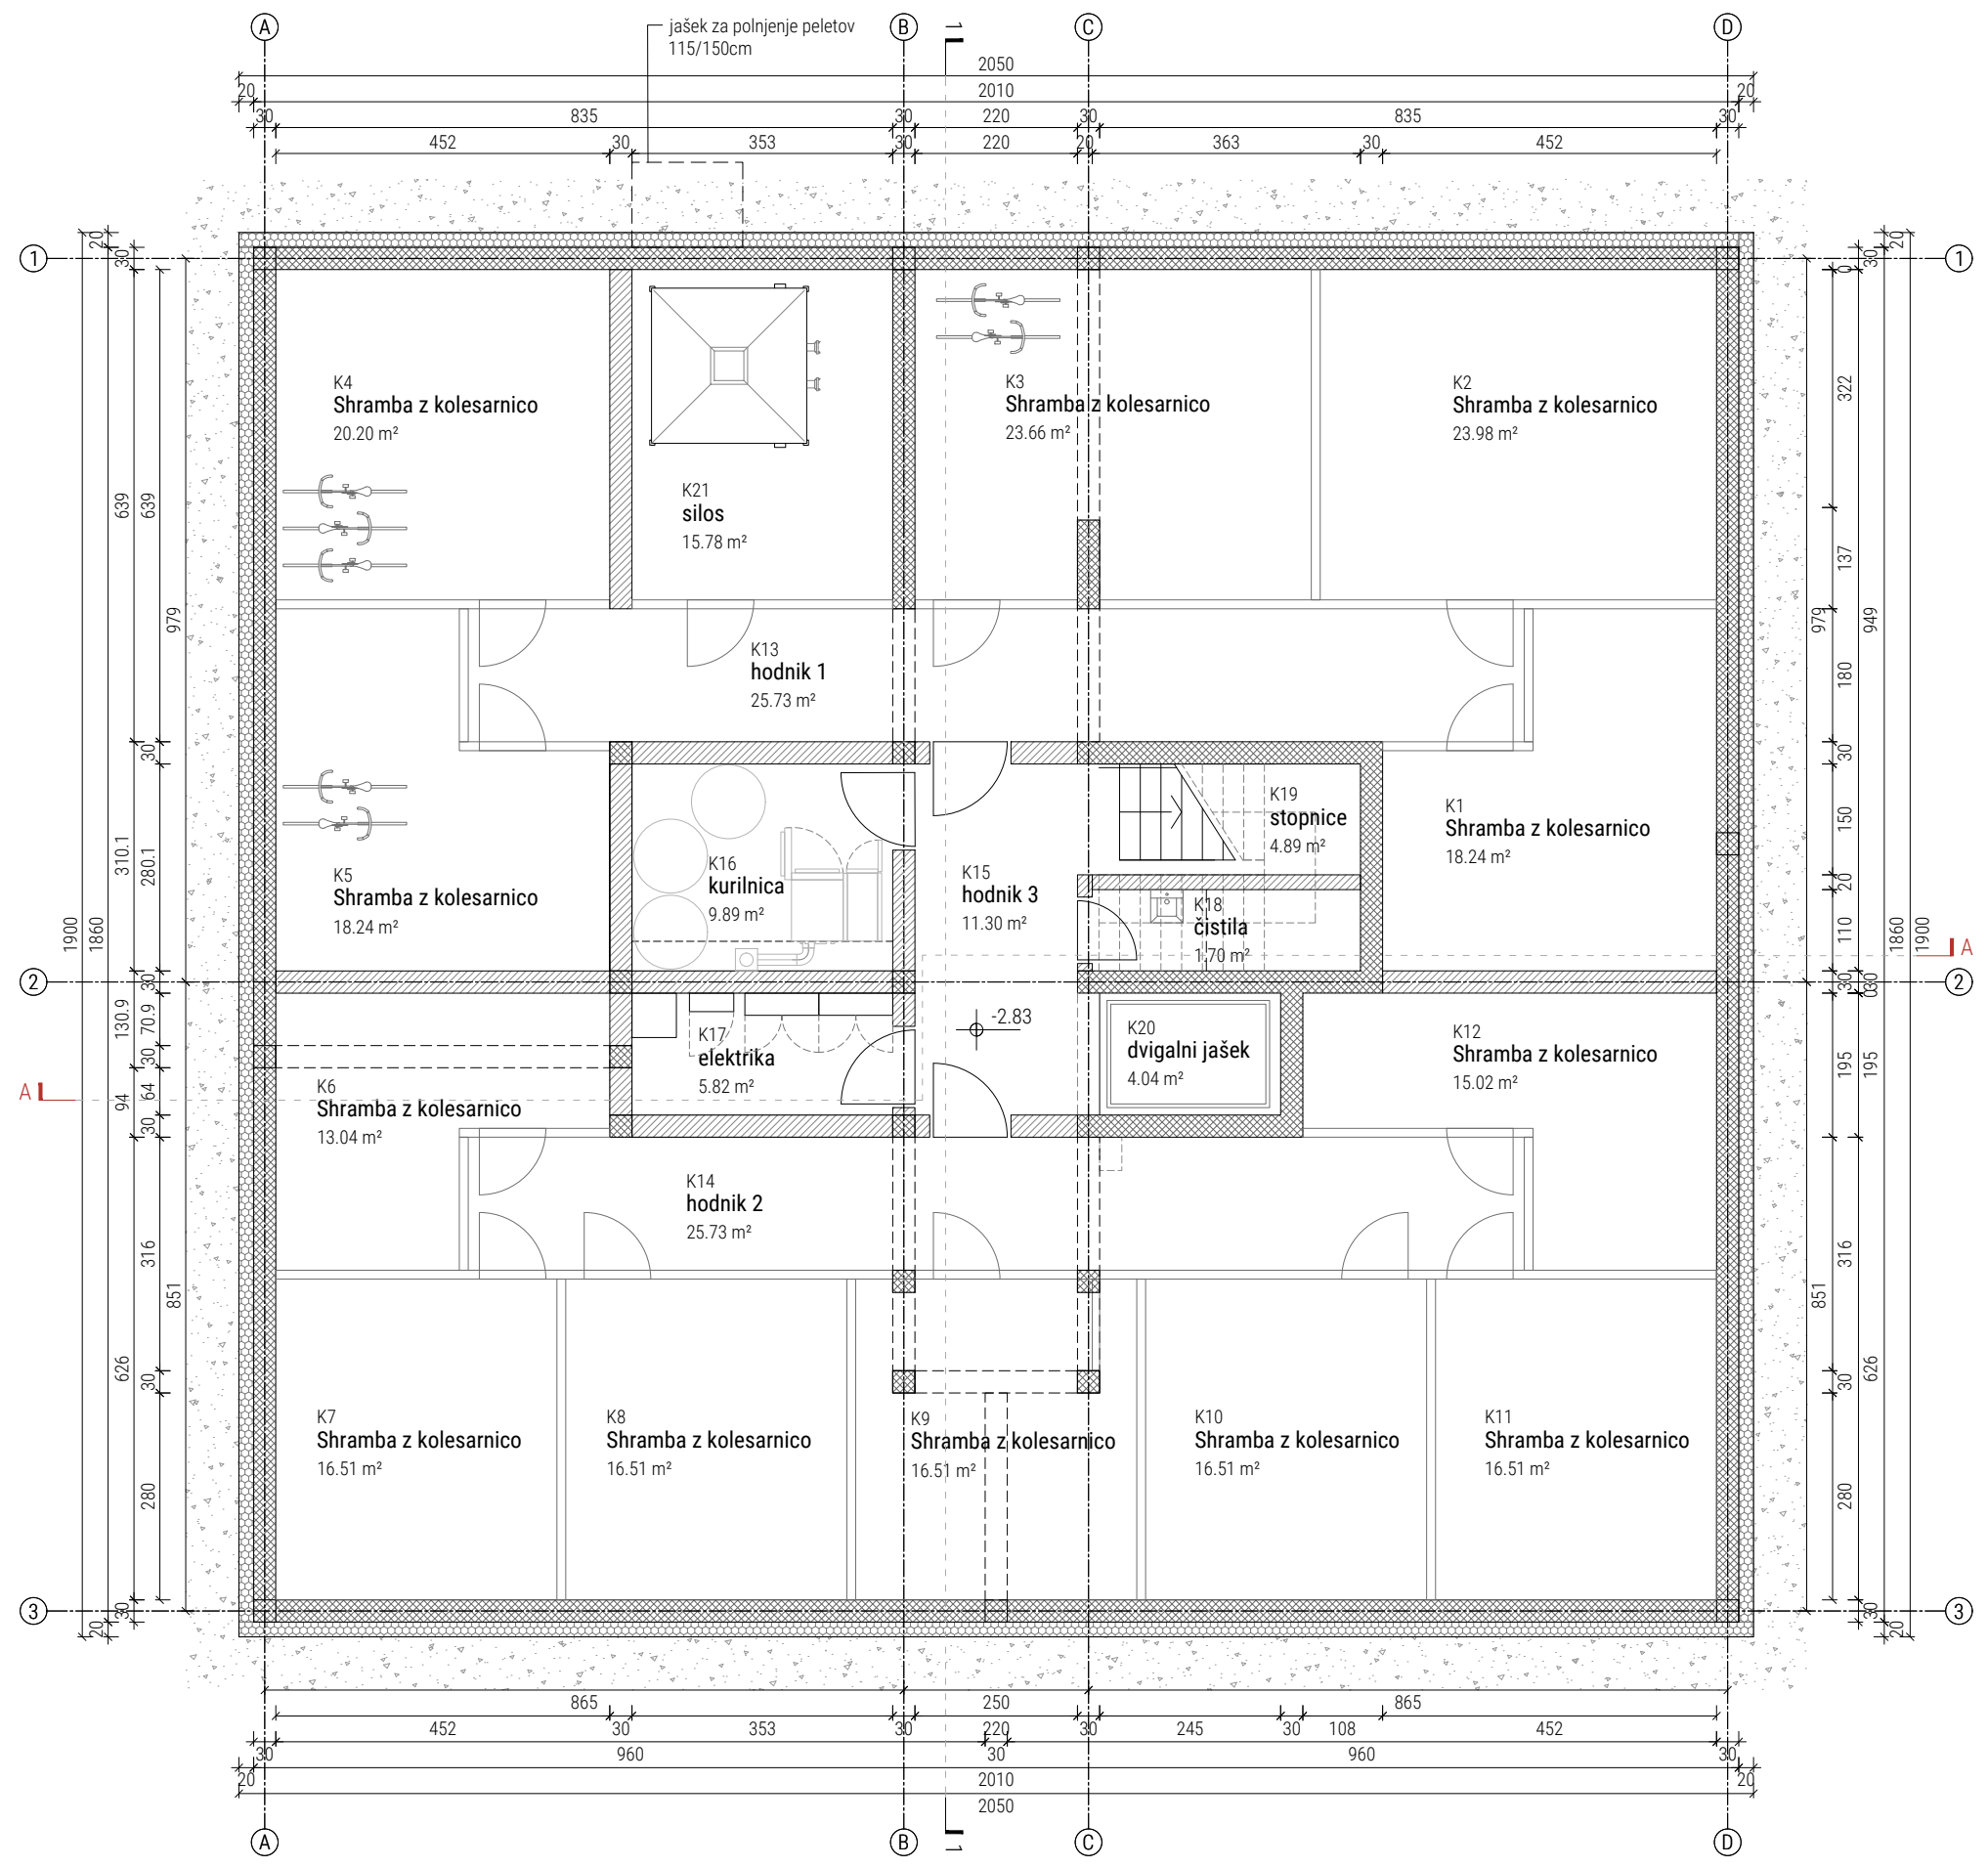



- LEGENDA:
- armiran beton
 - zidan opečnat zid
 - toplotna izolacija
 - predelne stene

NAZIV: STANOVANJSKA SOSESKA TEPANJE
 RISBA: TLOORIS KLETI MERILO: M1:100

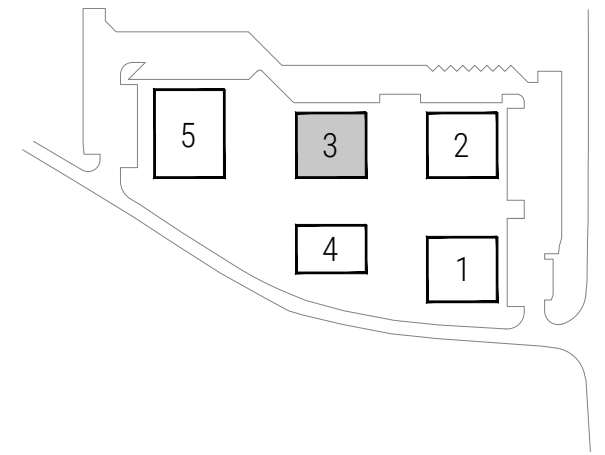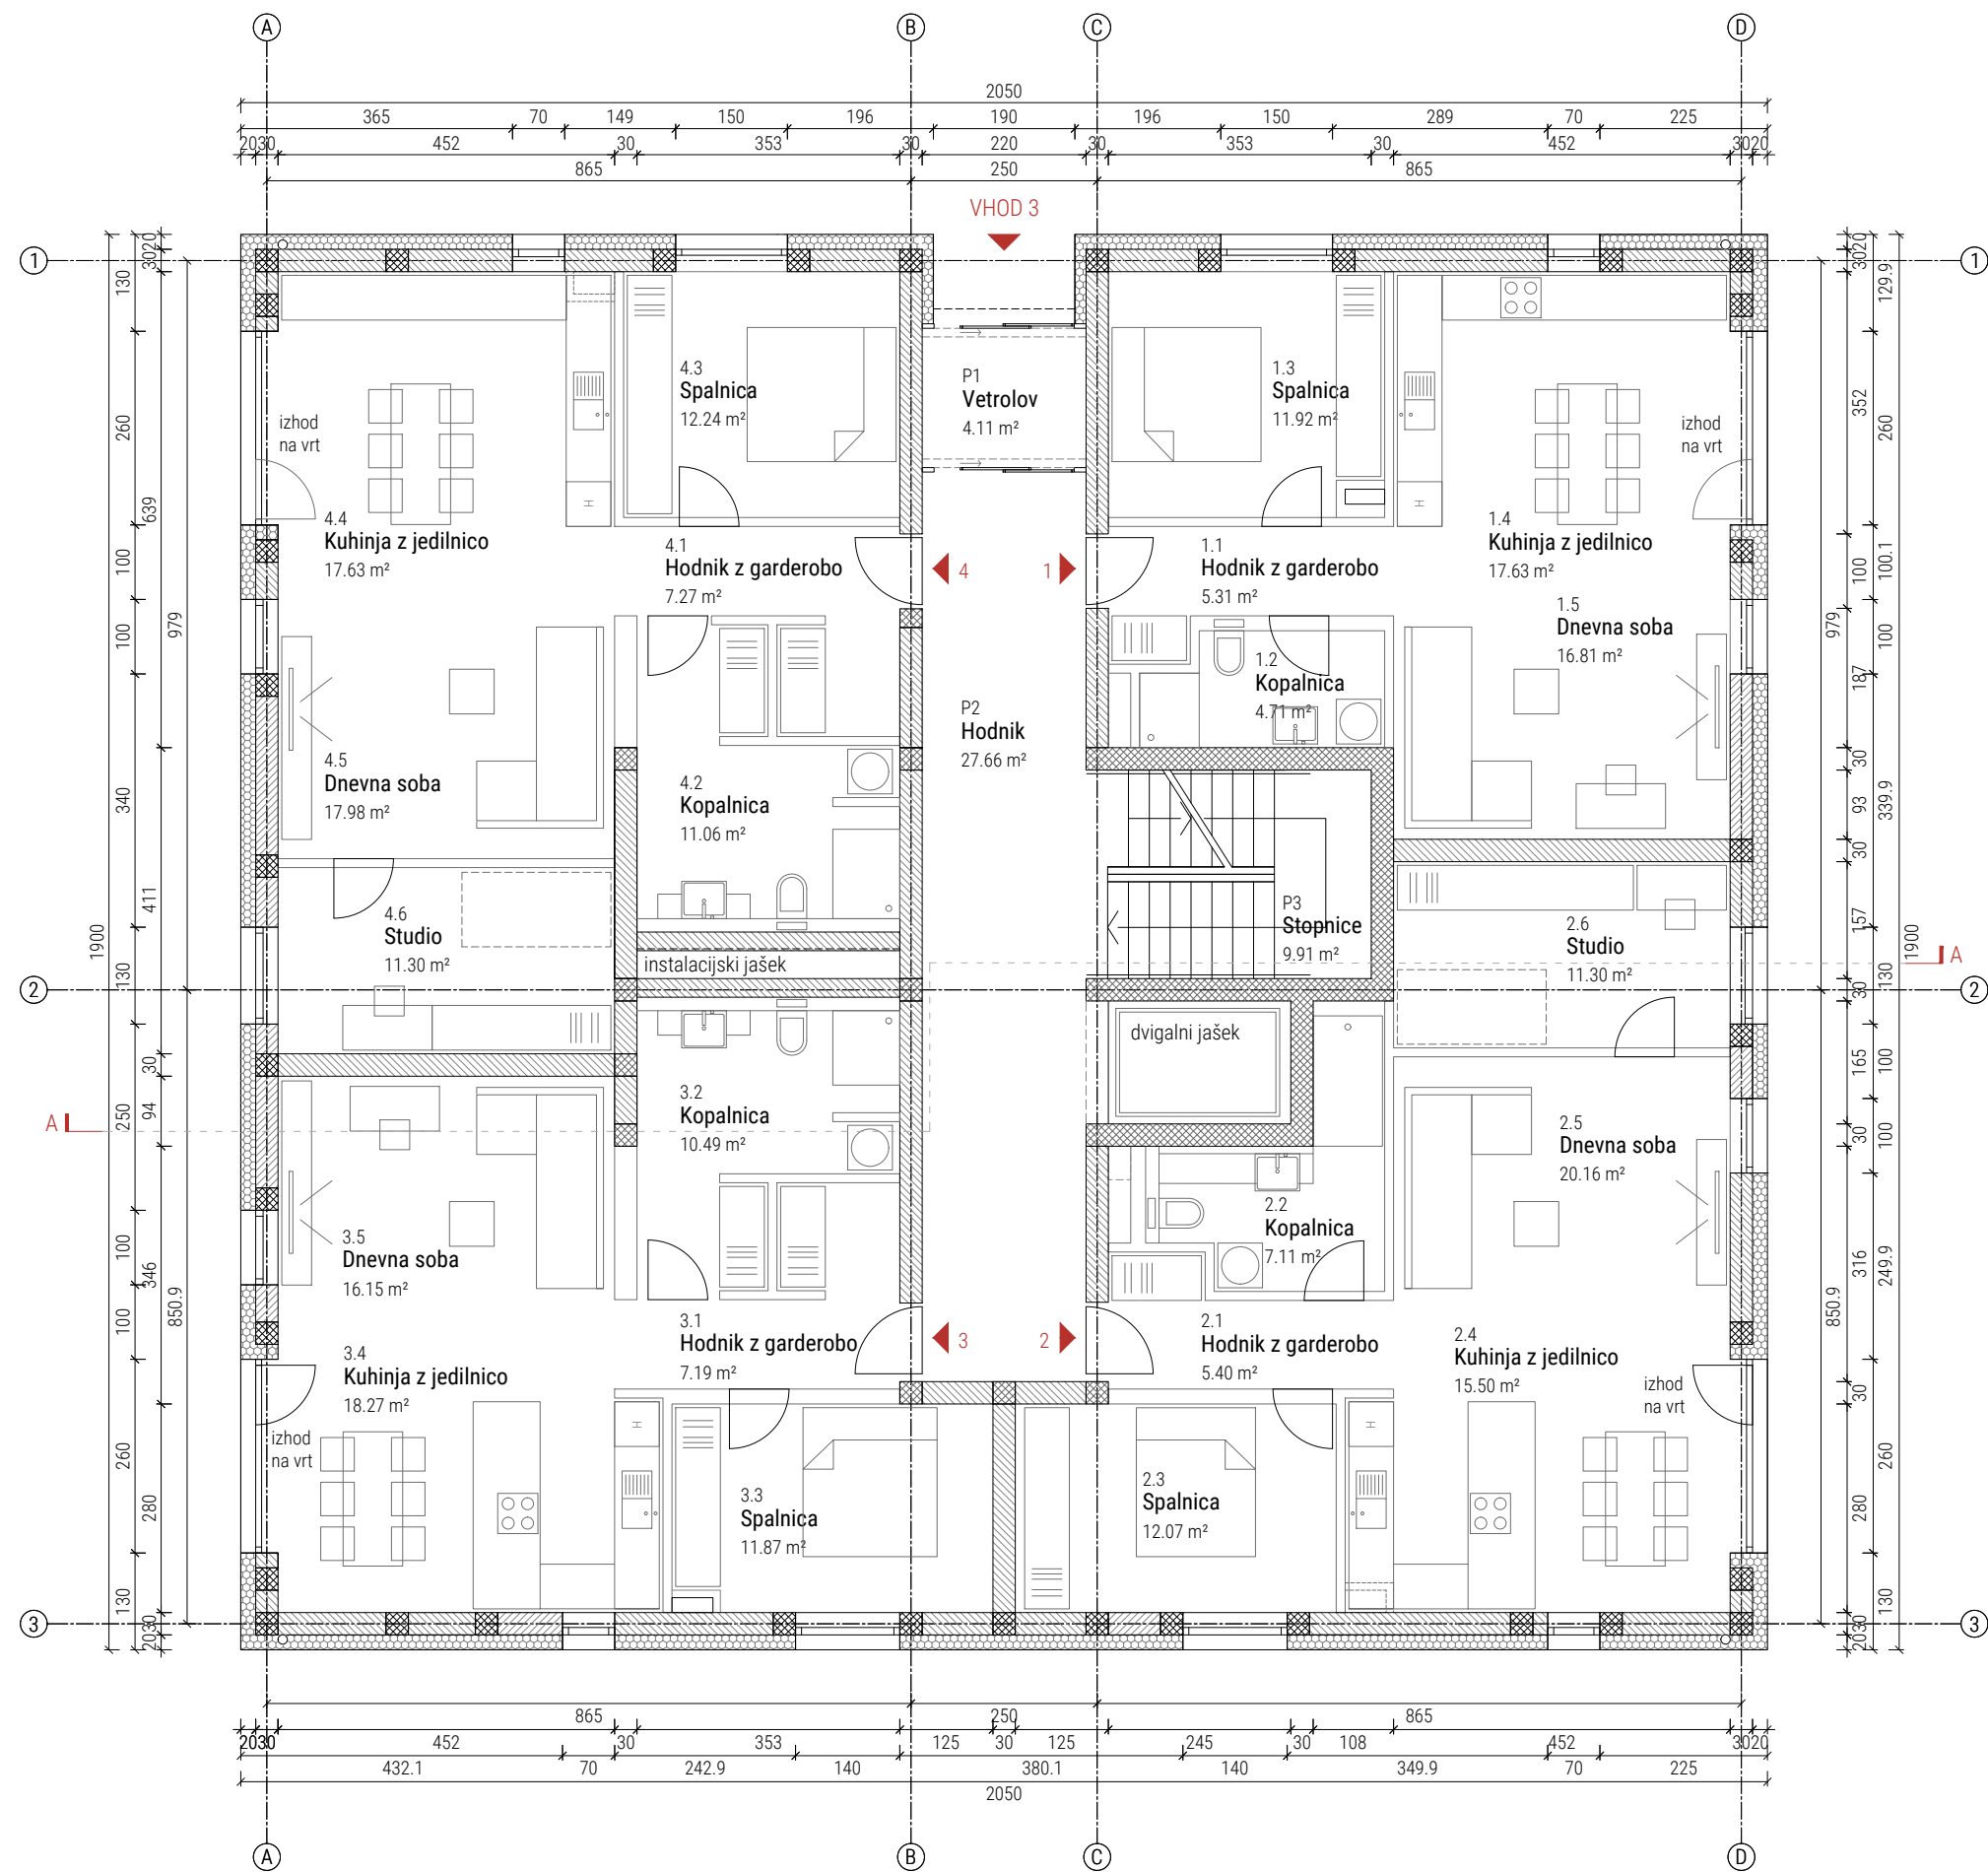



- LEGENDA:**
- armiran beton
 - zidan opečnat zid
 - toplotna izolacija
 - predelne stene

NAZIV: STANOVANJSKA SOSESKA TEPANJE
RISBA: TLOORIS PRITLIČJA **MERILO:** M1:100

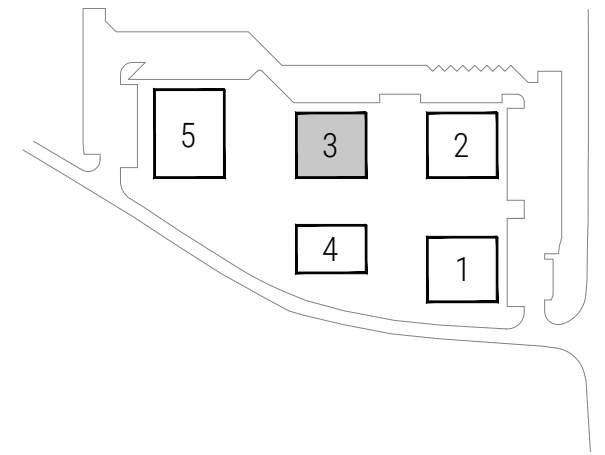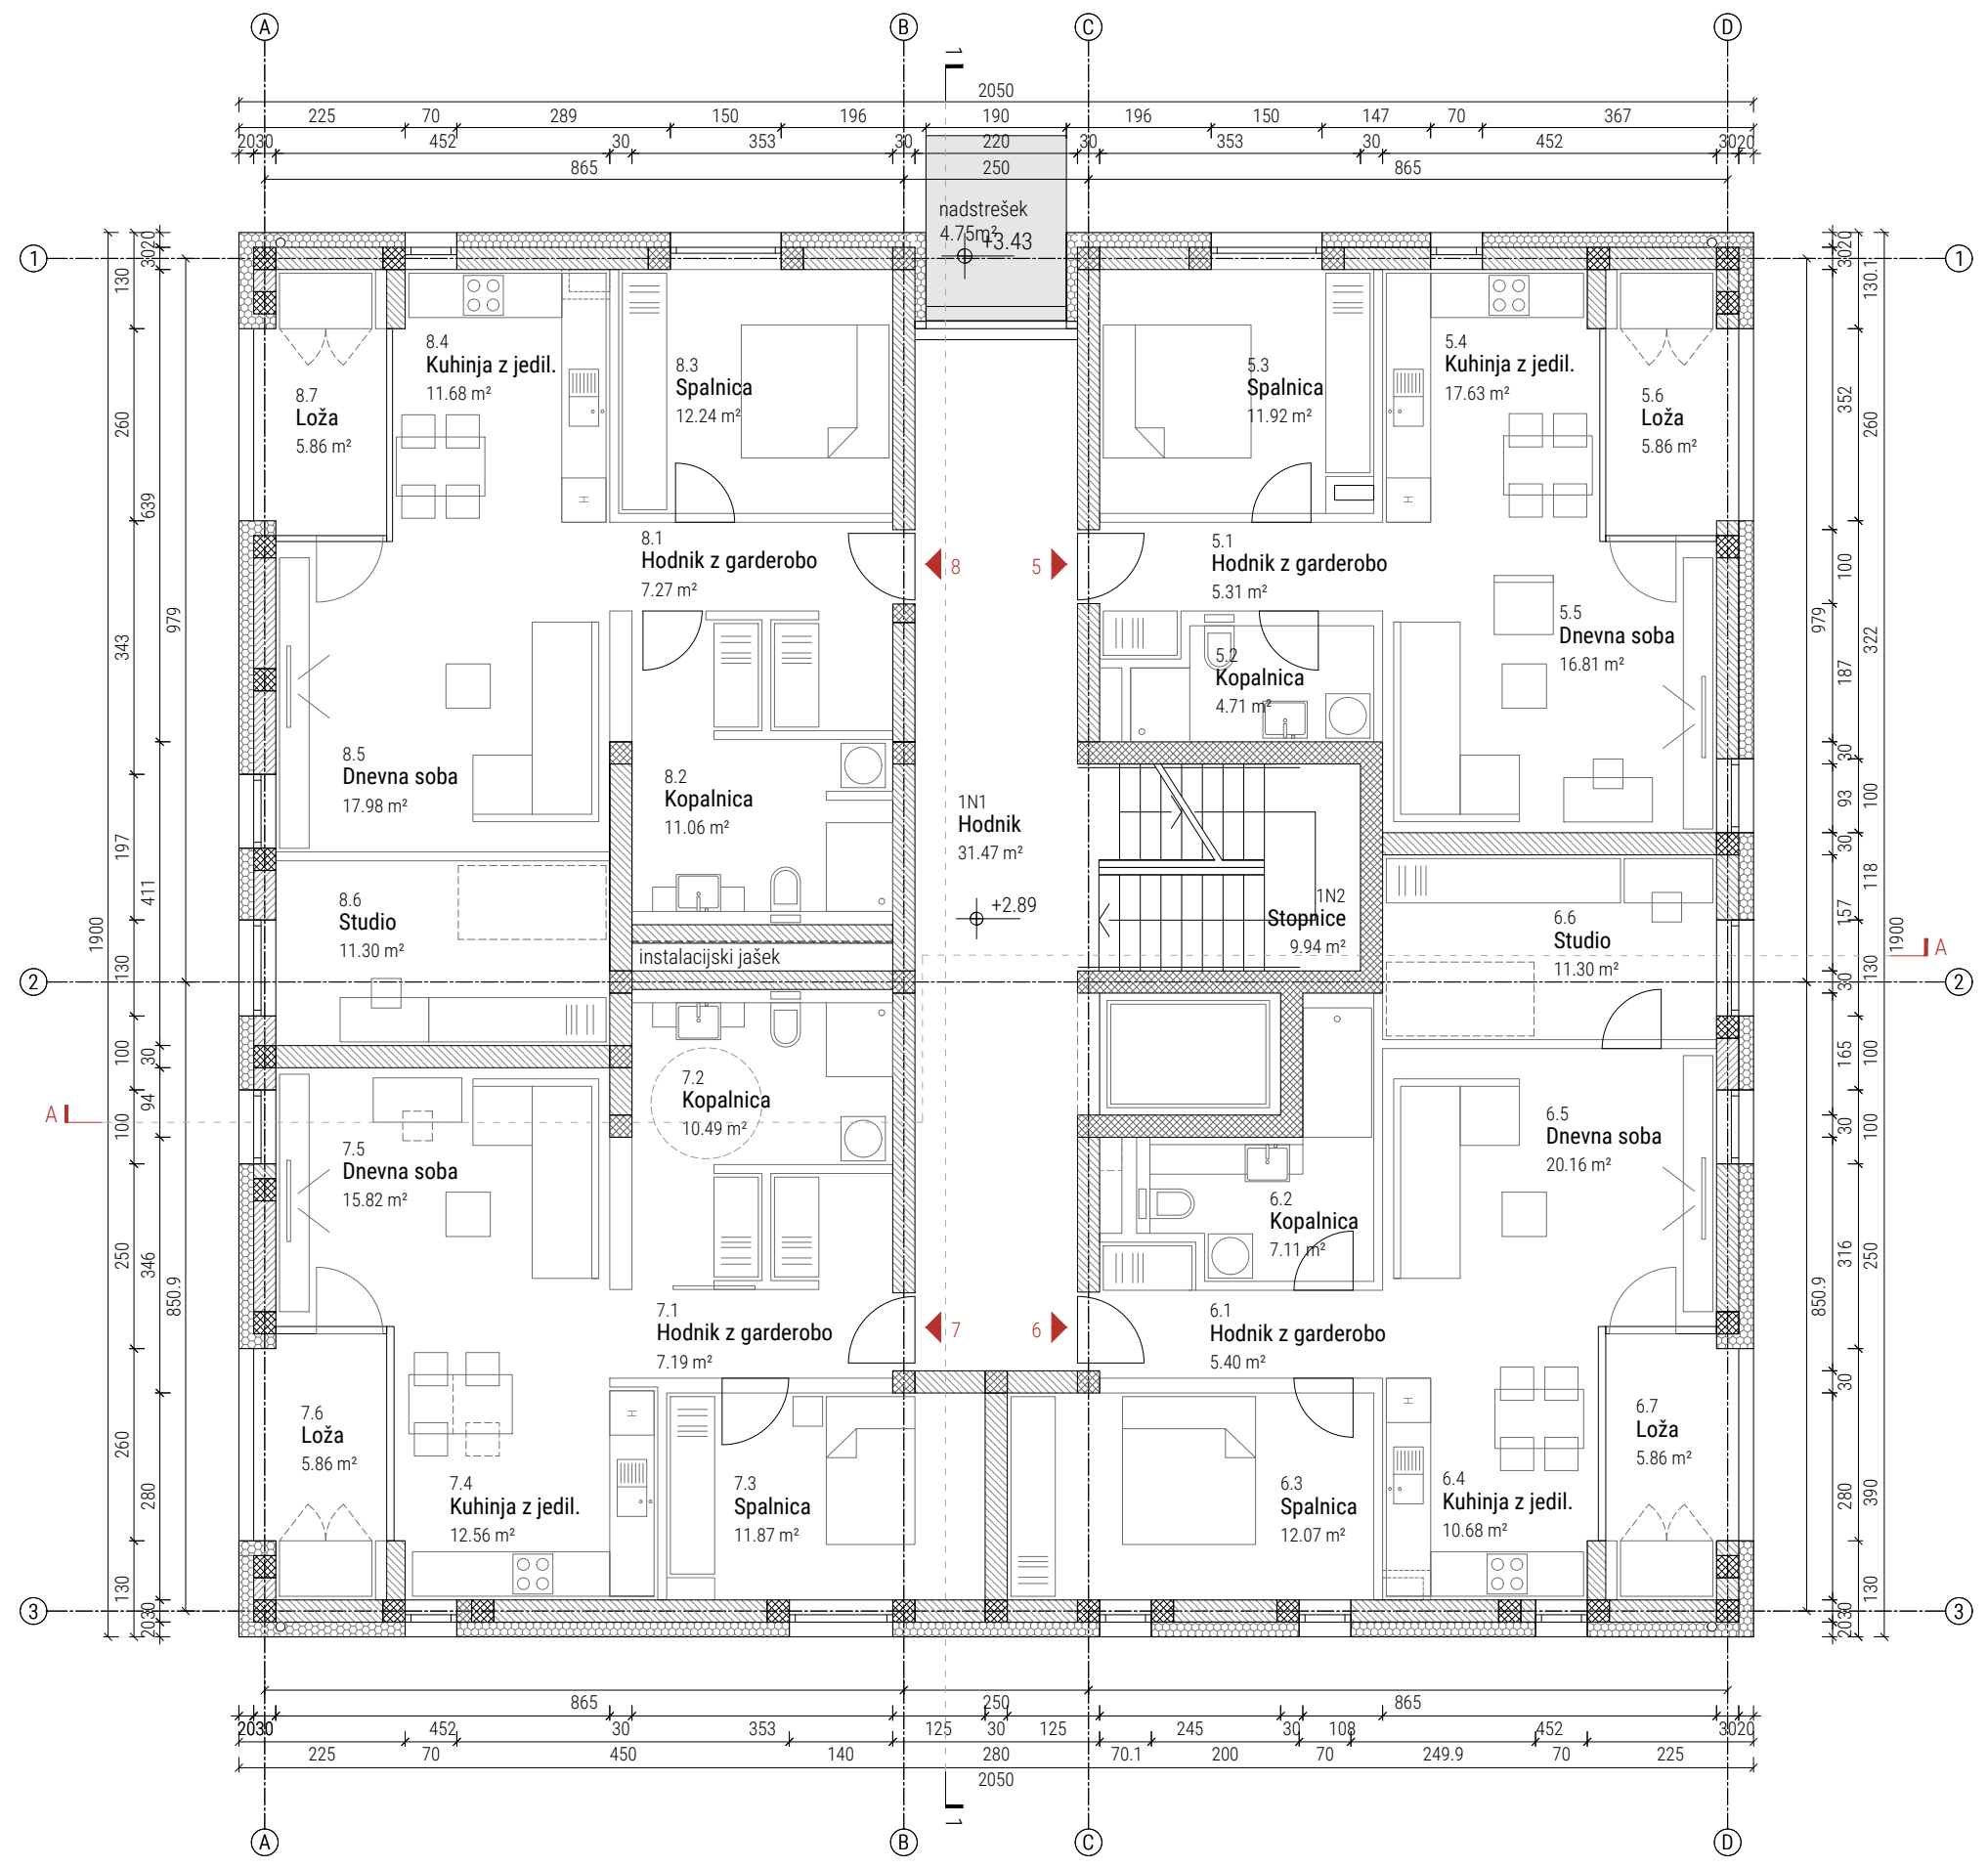



- LEGENDA:**
- armiran beton
 - zidan opečnat zid
 - toplotna izolacija
 - predelne stene

NAZIV: STANOVANJSKA SOSESKA TEPANJE
RISBA: TLOORIS 1. NADSTROPJA **MERILO:** M1:100

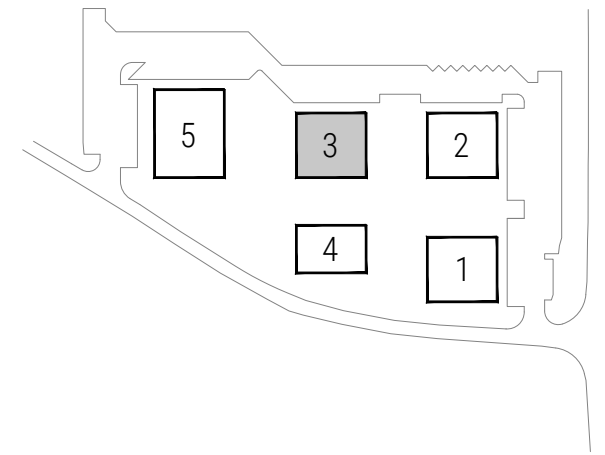
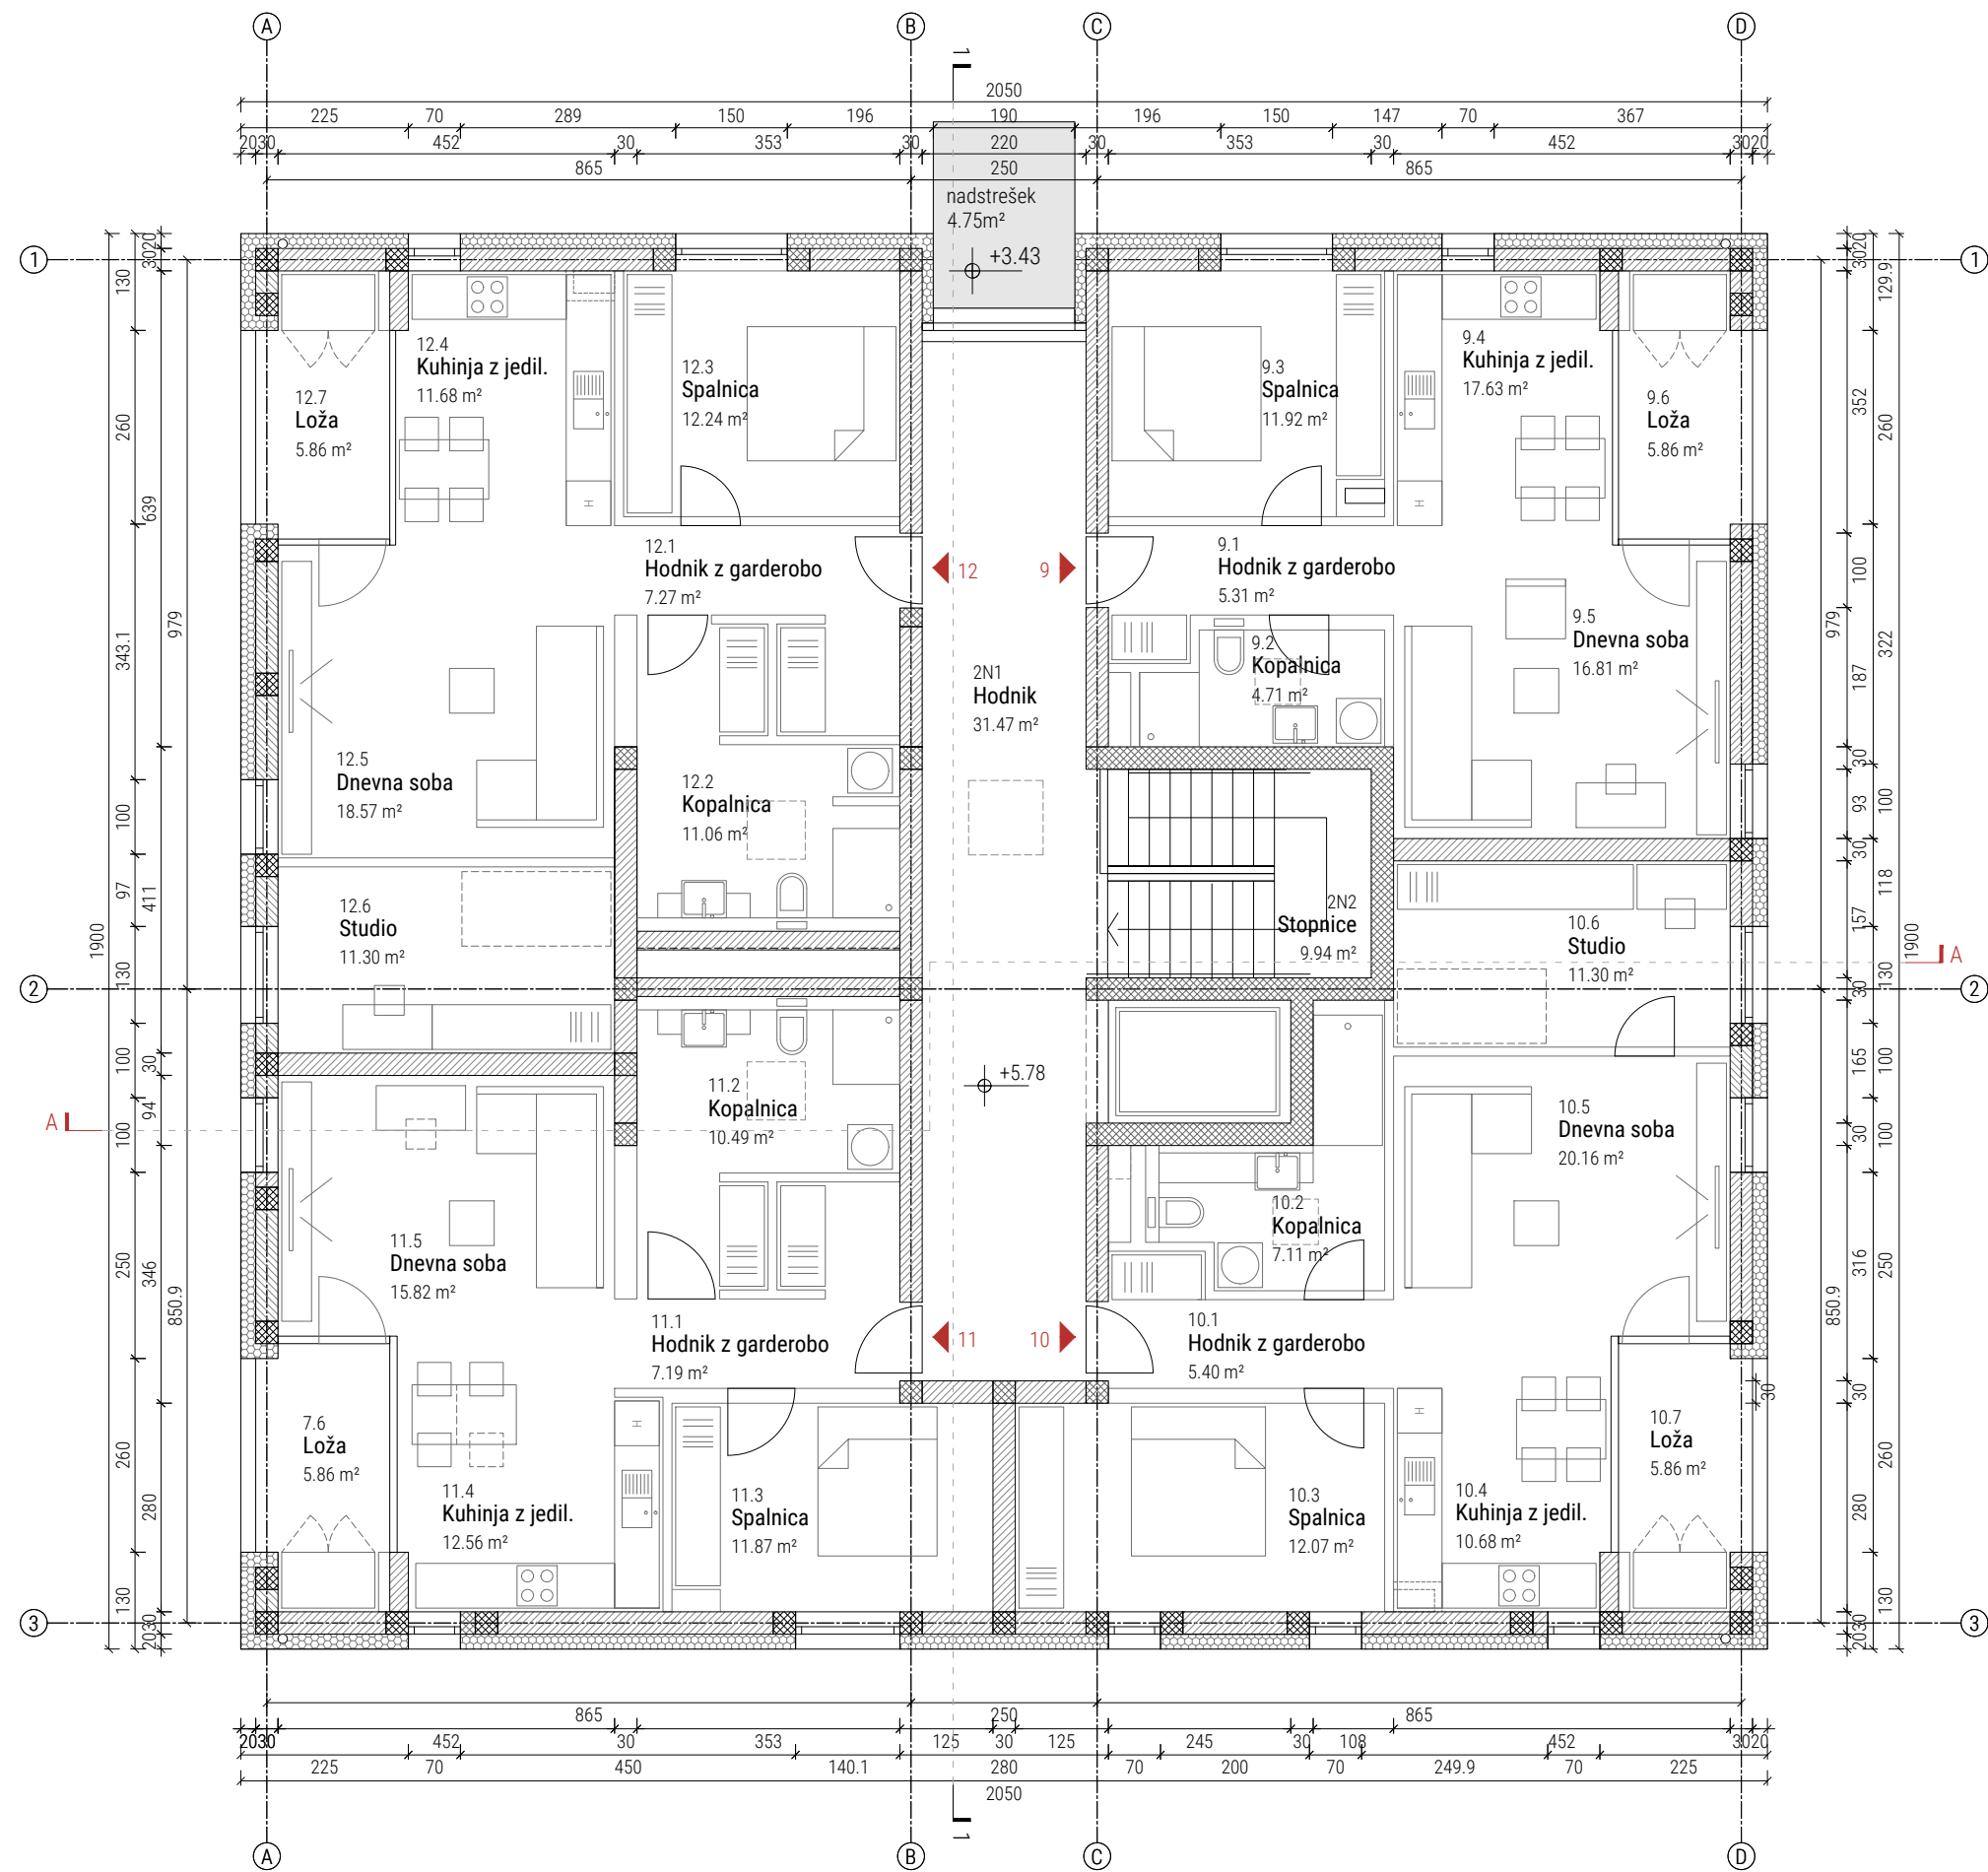


- LEGENDA:
-  armiran beton
 -  zidan opečnat zid
 -  toplotna izolacija
 -  predelne stene

NAZIV: STANOVANJSKA SOSESKA TEPANJE
 RISBA: TLOORIS 2. NADSTROPJA MERILO: M1:100

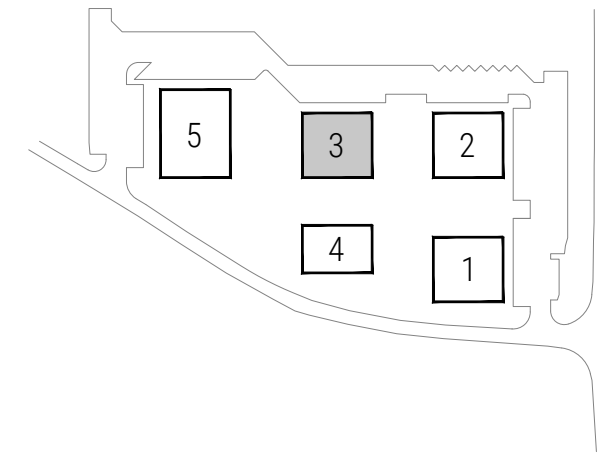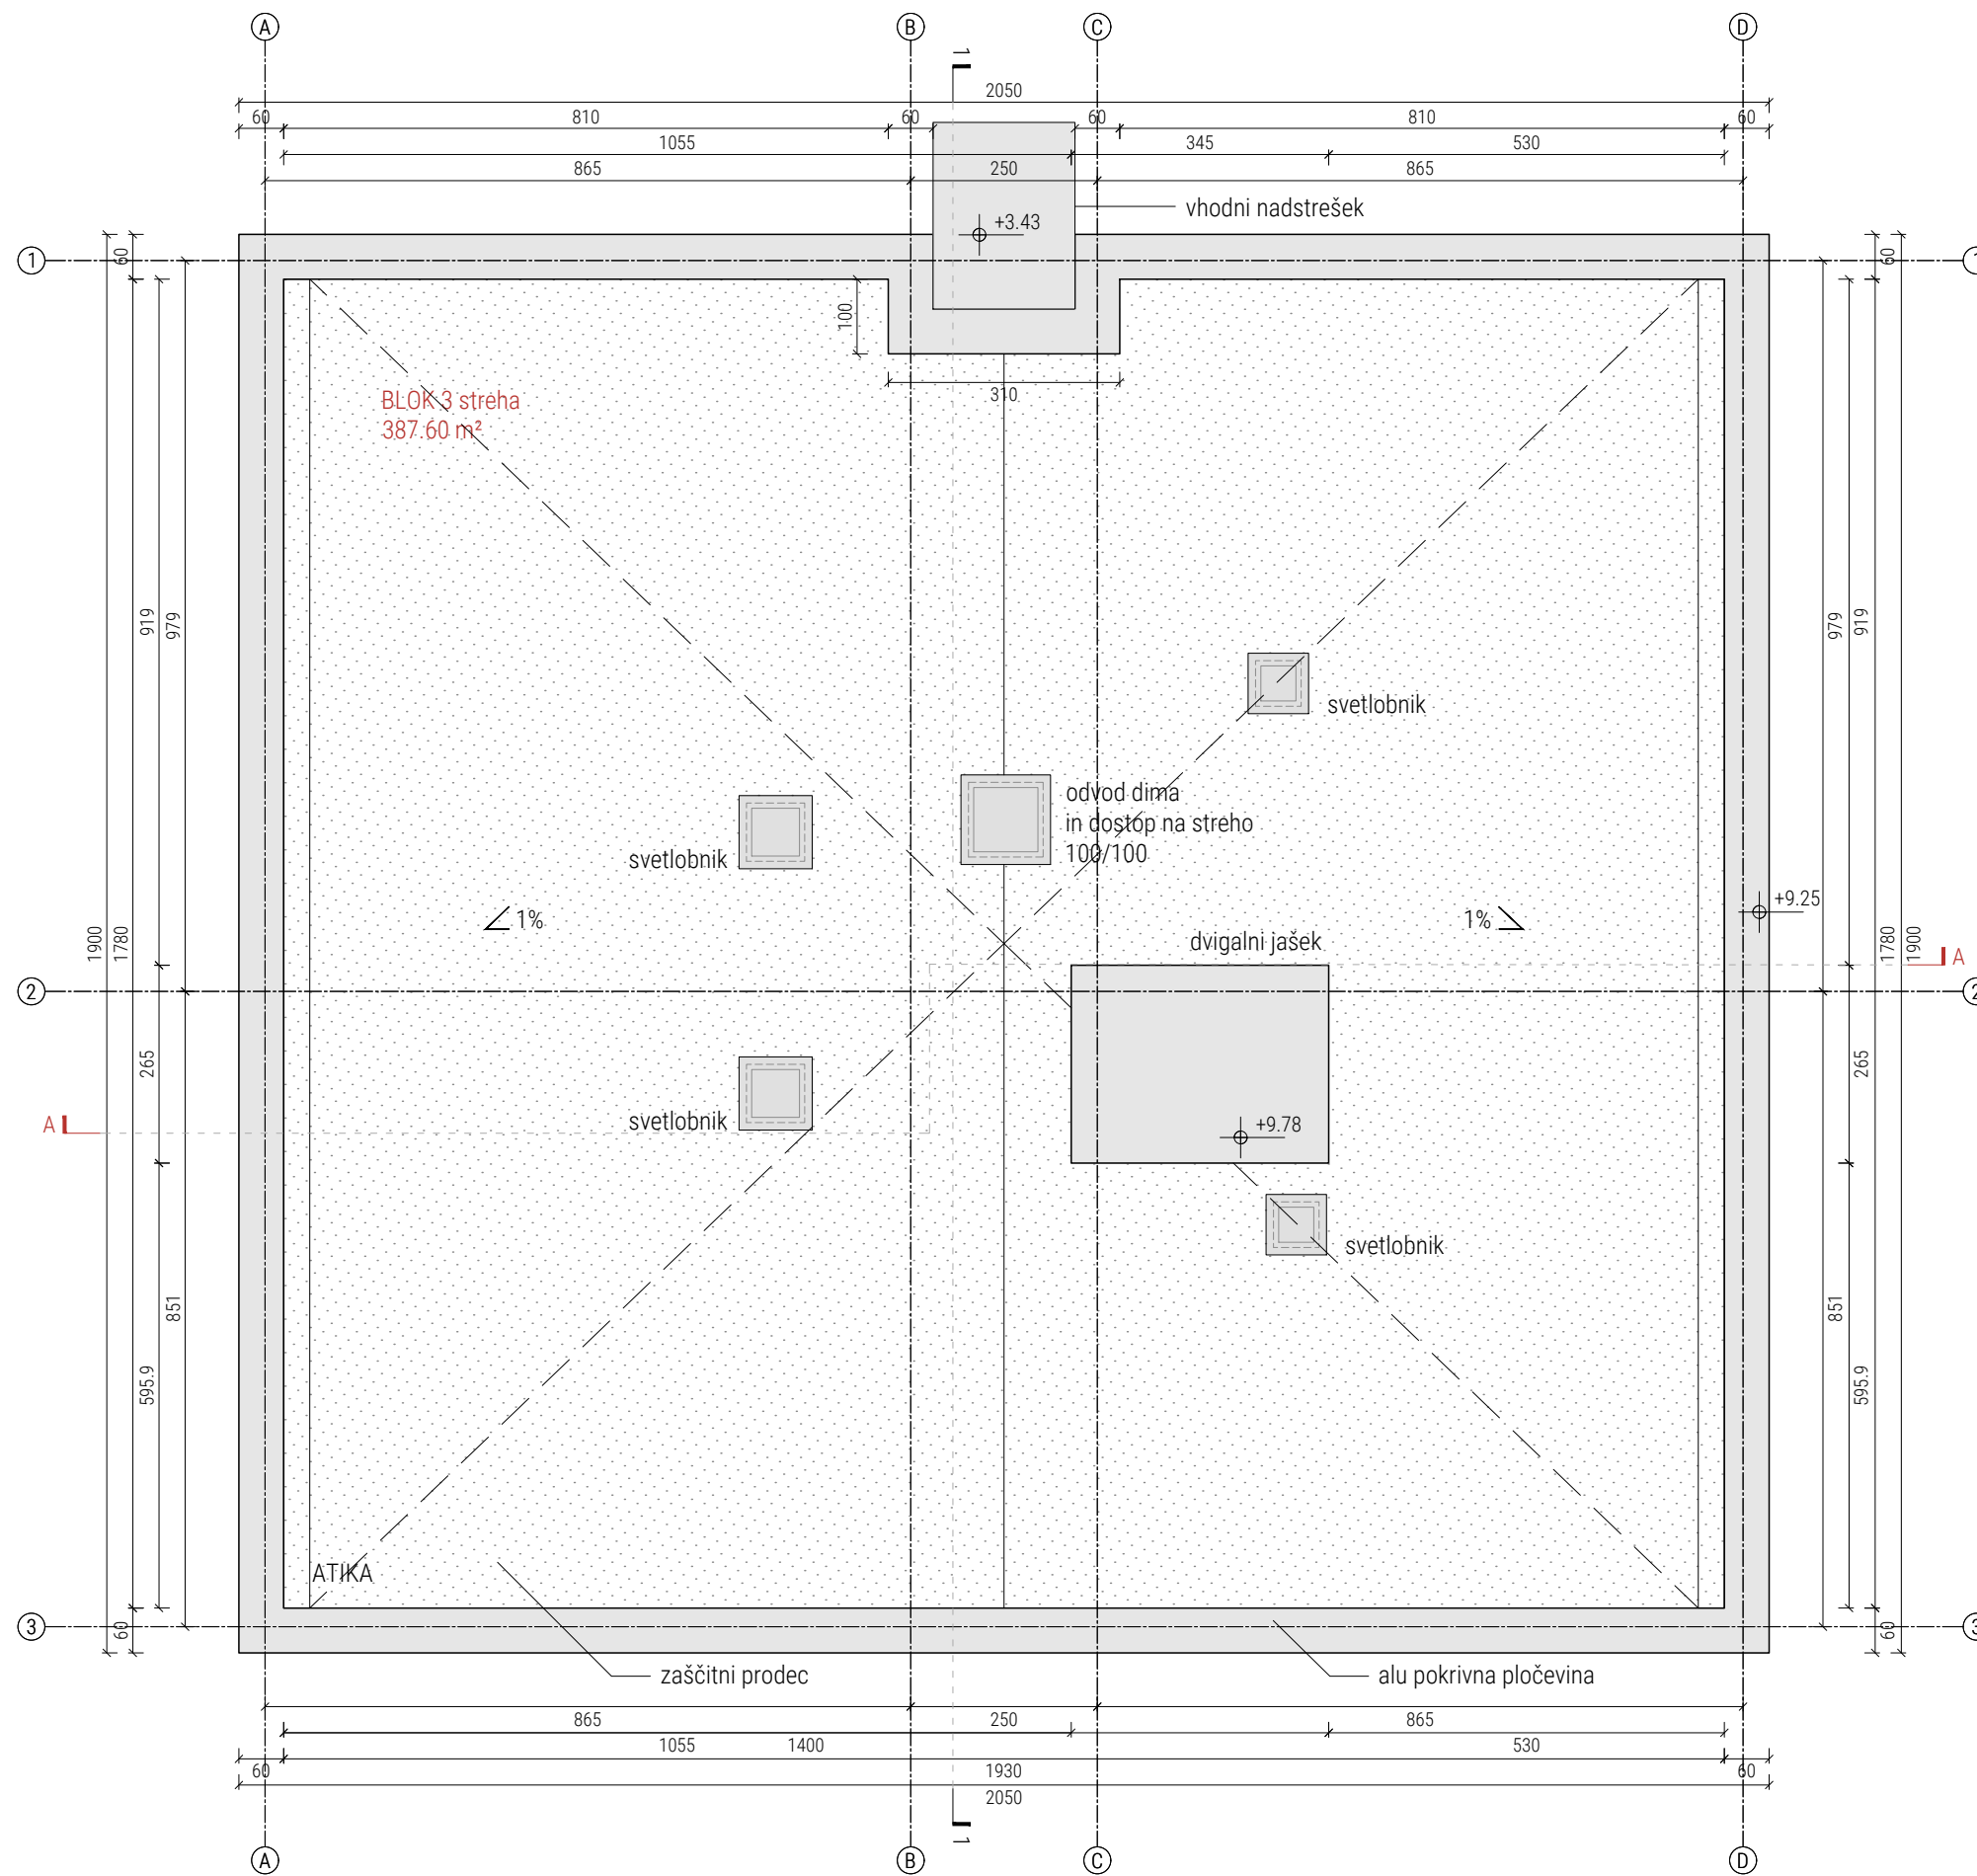


NAZIV: STANOVANJSKA SOSESKA TEPANJE
 RISBA: TLORIS STREHE
 MERILO: M1:100

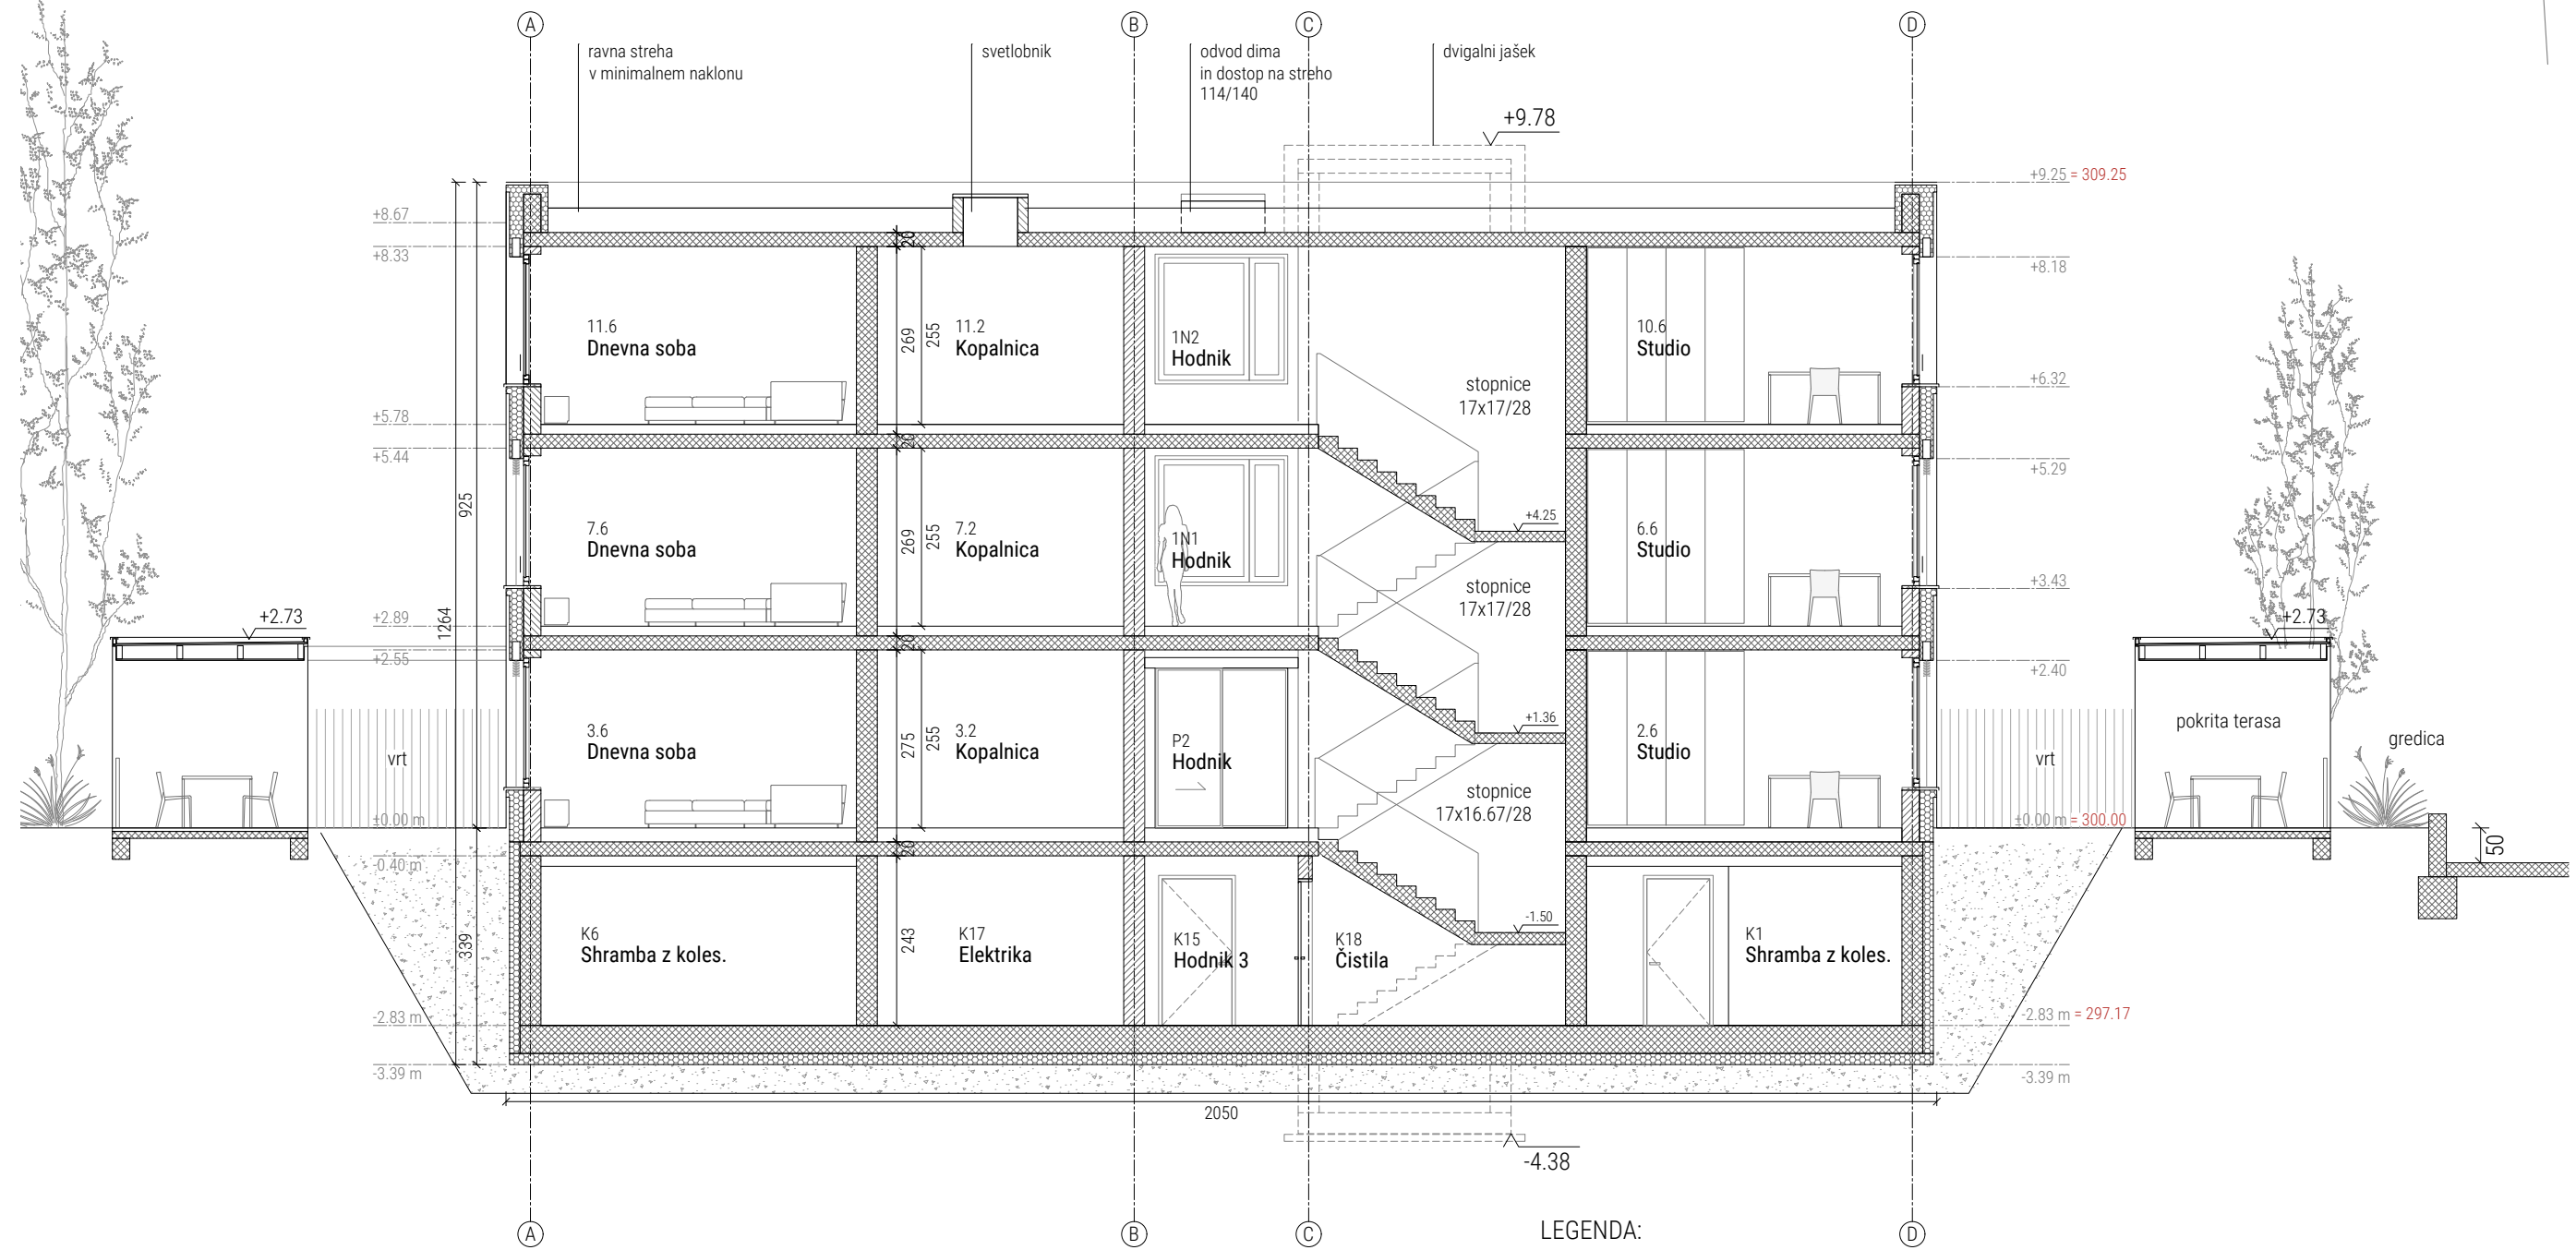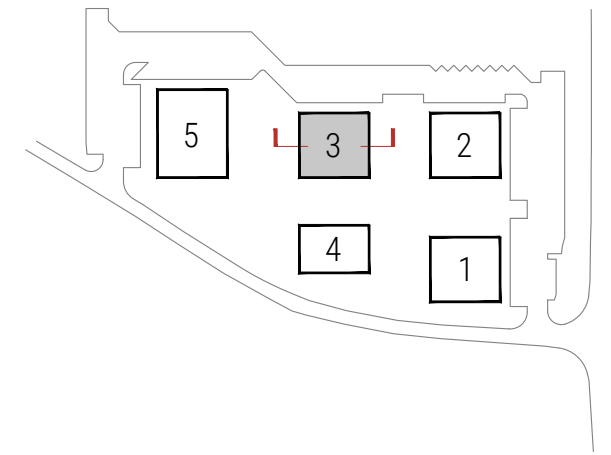

LEGENDA:

- armiran beton
- zidan opečnat zid
- toplotna izolacija
- predelne stene


NAZIV: STANOVANJSKA SOSESKA TEPANJE
 RISBA: PREREZ A-A
 MERILO: M1:100

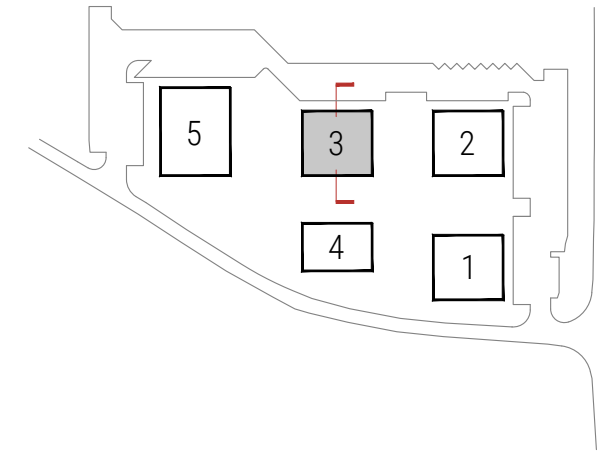


LEGENDA:

- armiran beton
- zidan opečnat zid
- toplotna izolacija
- predelne stene


NAZIV: STANOVANJSKA SOSESKA TEPANJE
 RISBA: PREREZ B-B
 MERILO: M1:100

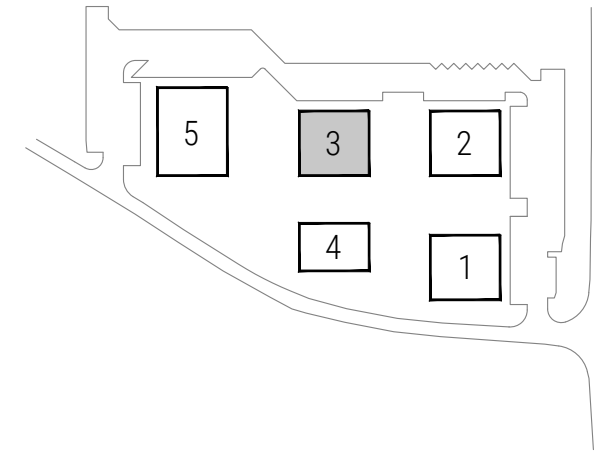


SEVEROVZHODNA (VHODNA) FASADA

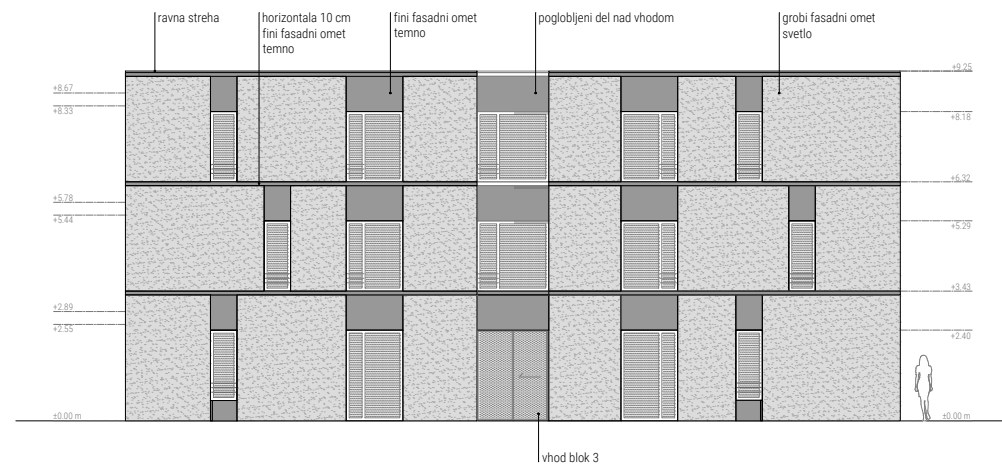


JUGOVZHODNA FASADA

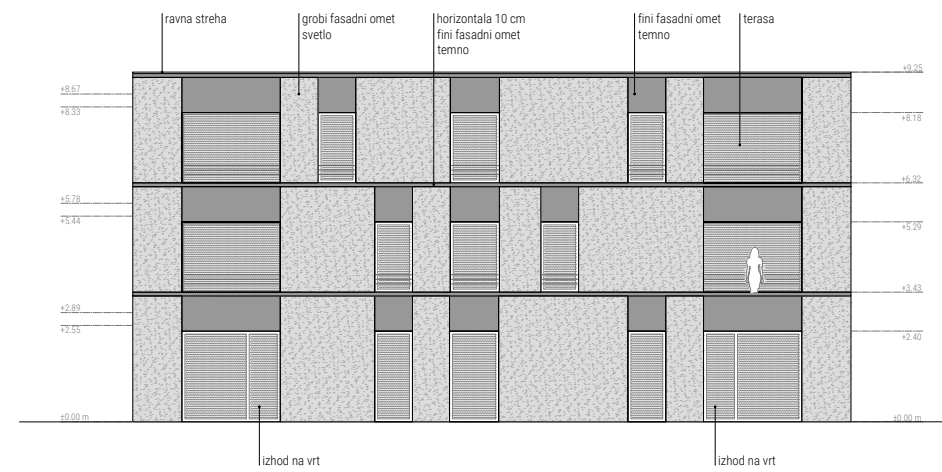

JUGOZHODNA FASADA

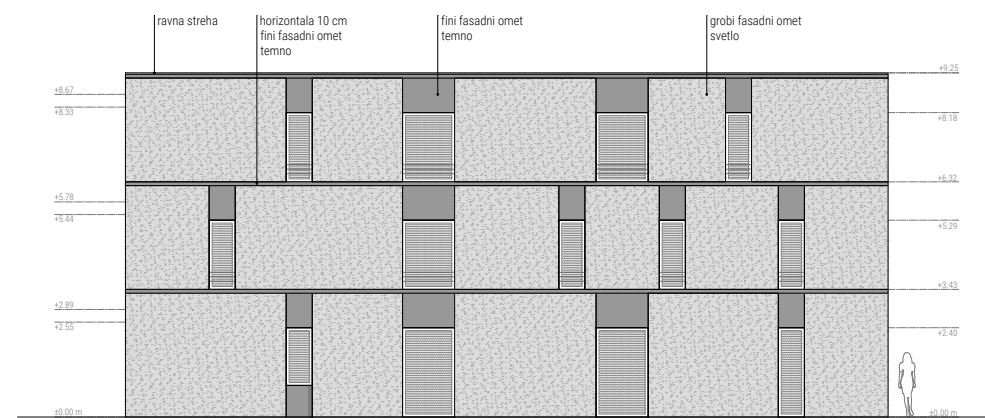



SEVEROZHODNA FASADA

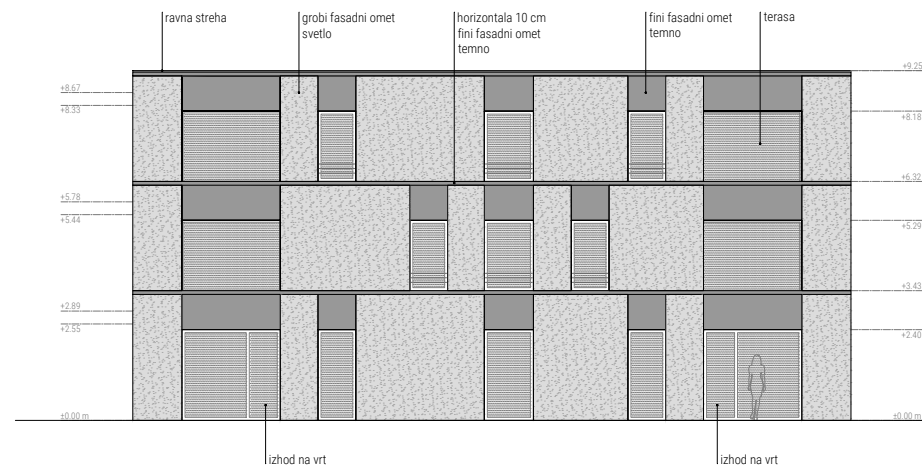

NAZIV: STANOVANJSKA SOSESKA TEPANJE



RISBA: FASADE

MERILO: M1:200

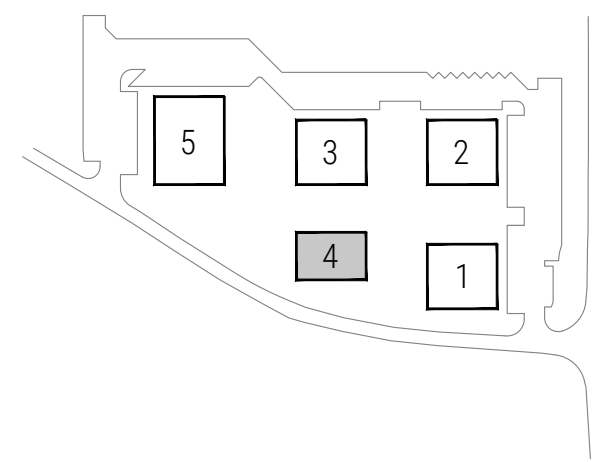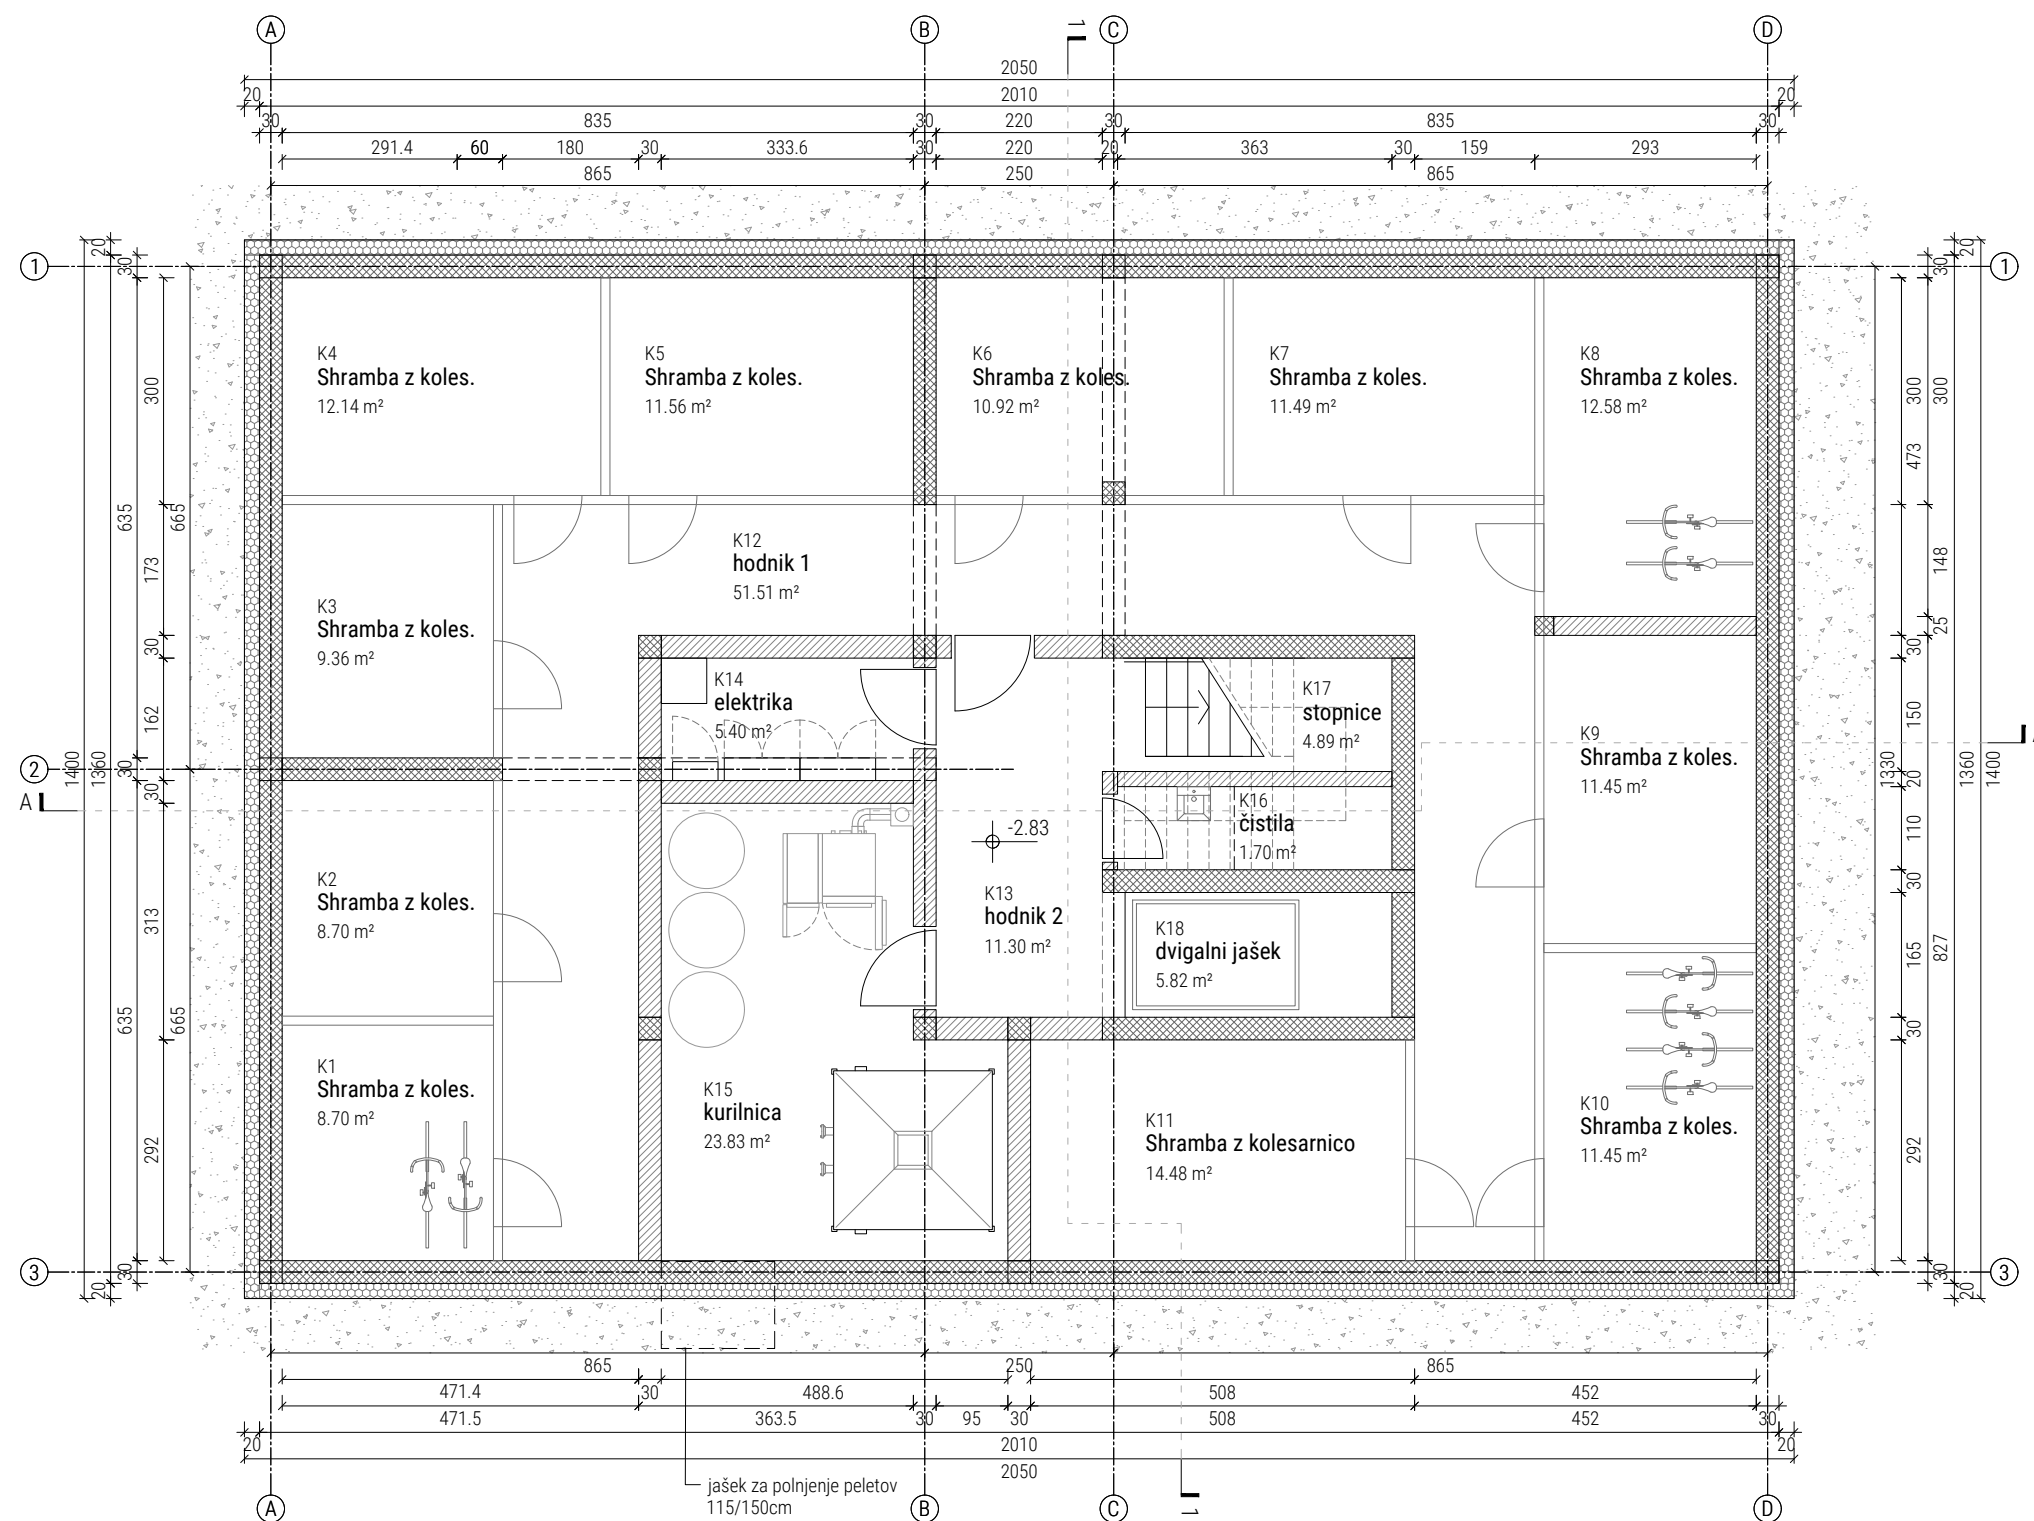



- LEGENDA:**
- armiran beton
 - zidan opečnat zid
 - toplotna izolacija
 - predelne stene

NAZIV: STANOVANJSKA SOSESKA TEPANJE
RISBA: TLOORIS KLETI **MERILO:** M1:100

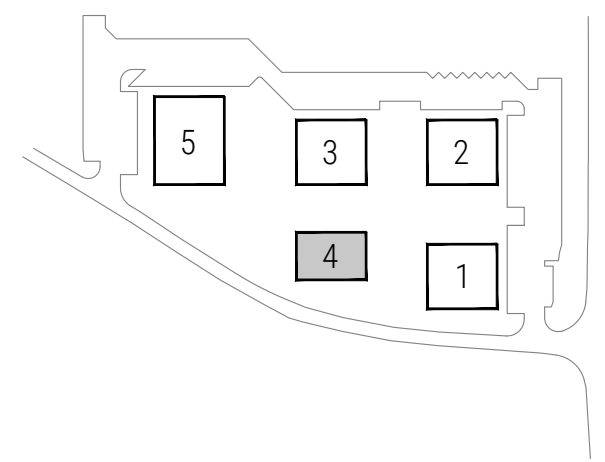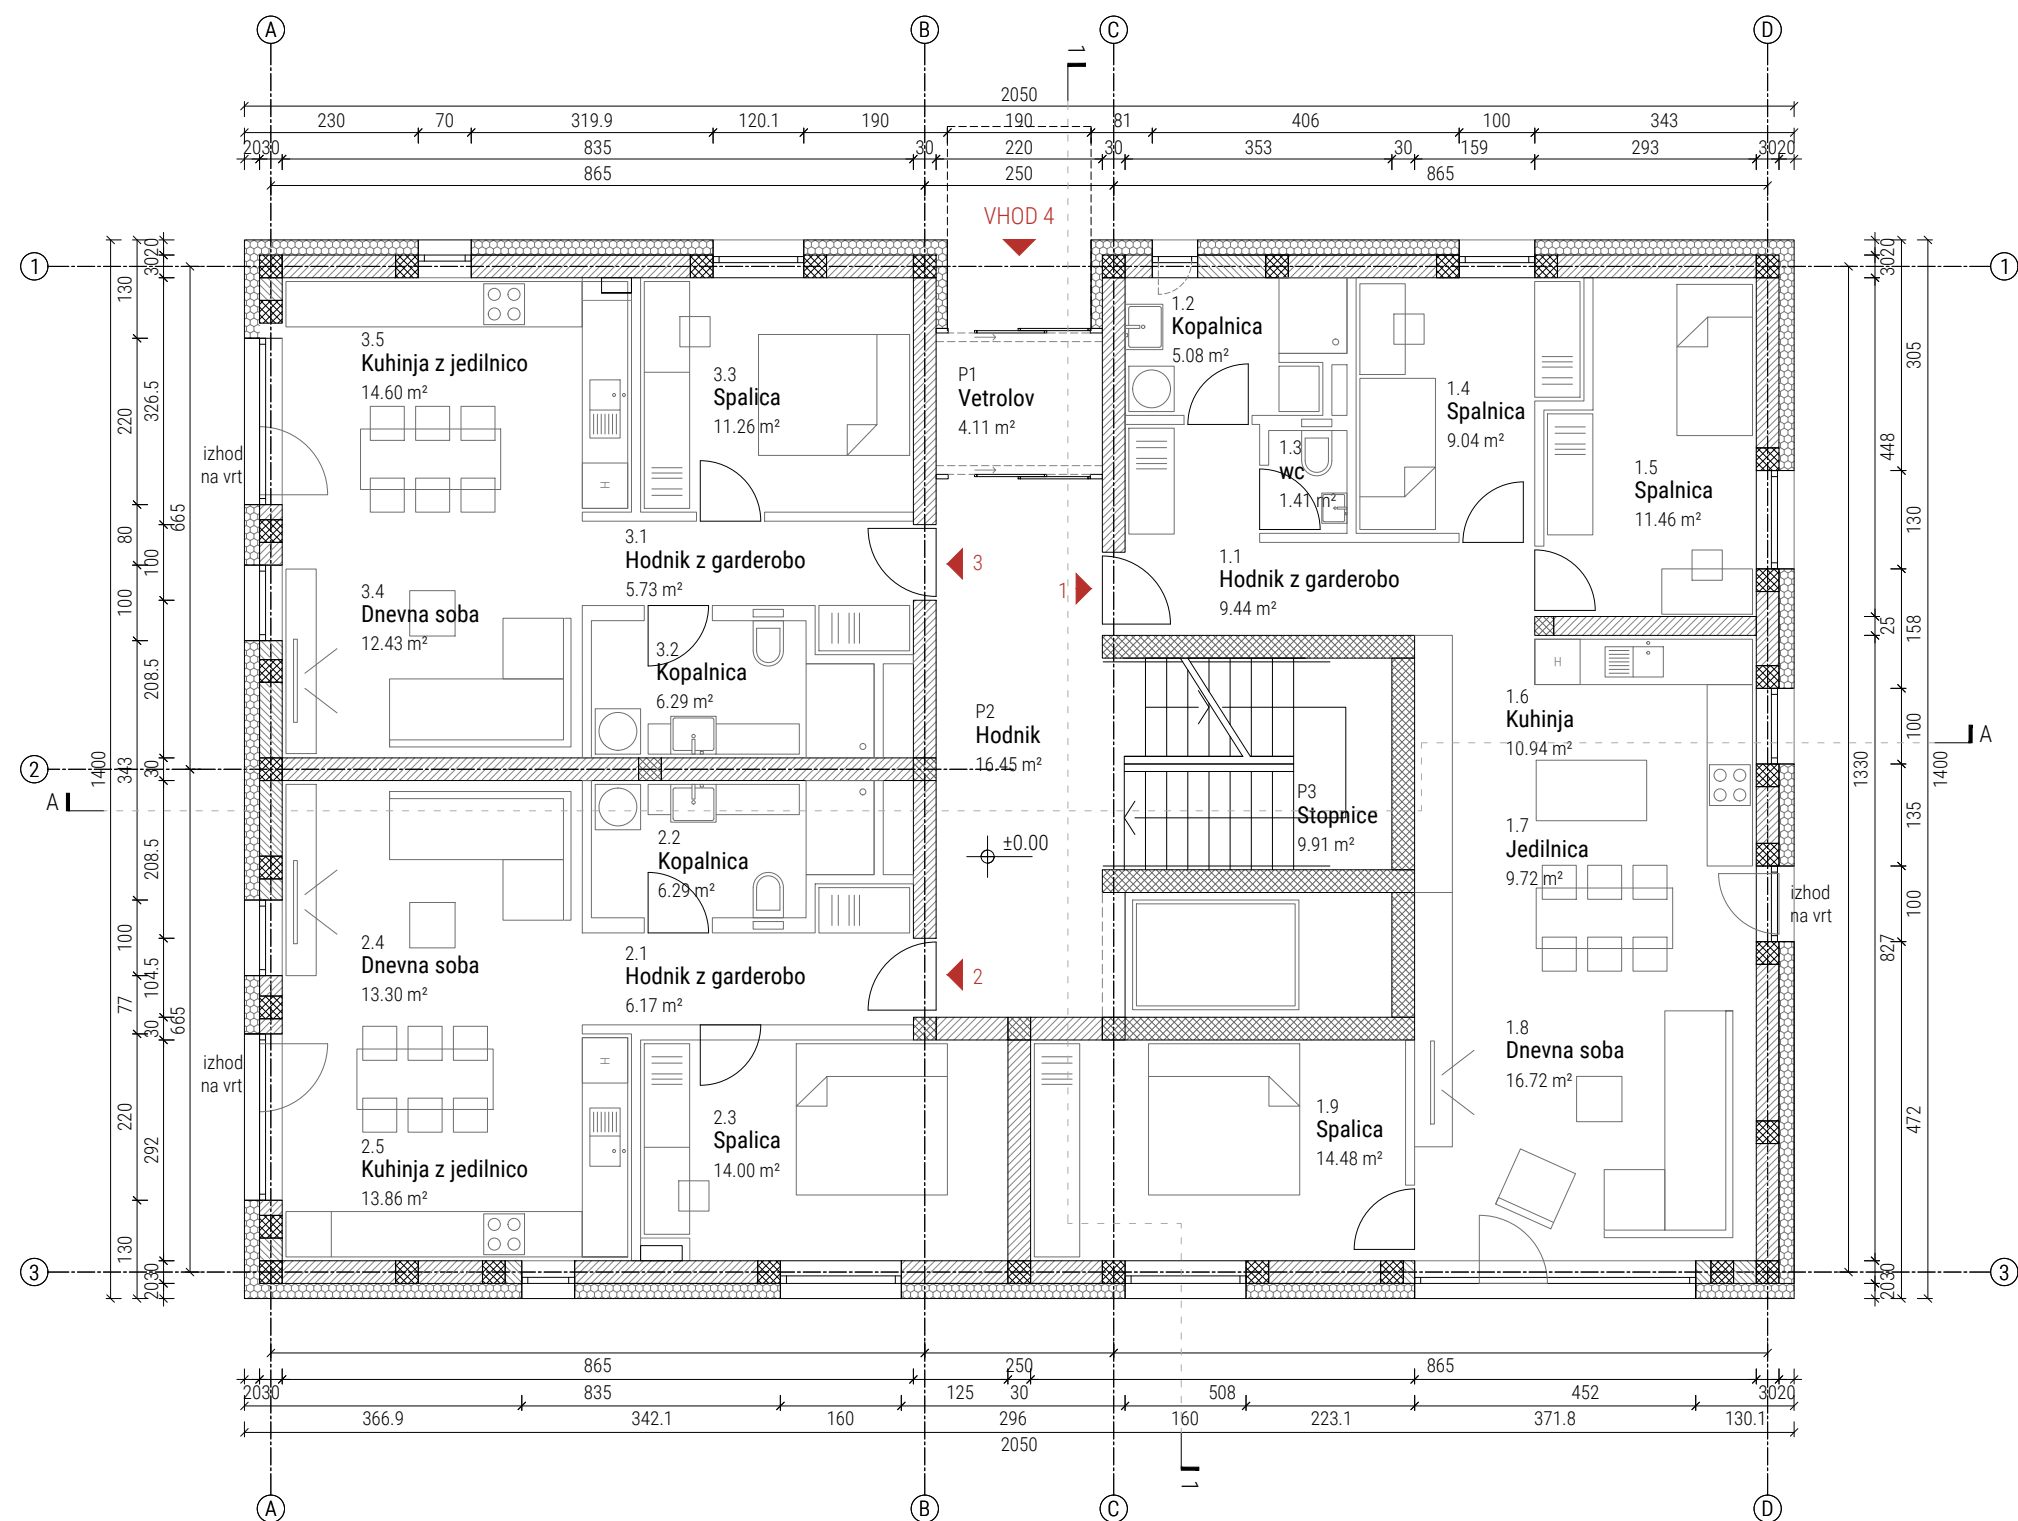

- LEGENDA:**
- armiran beton
 - zidan opečnat zid
 - toplotna izolacija
 - predelne stene

NAZIV: STANOVANJSKA SOSESKA TEPANJE
RISBA: TLOORIS PRITLIČJA **MERILO:** M1:100

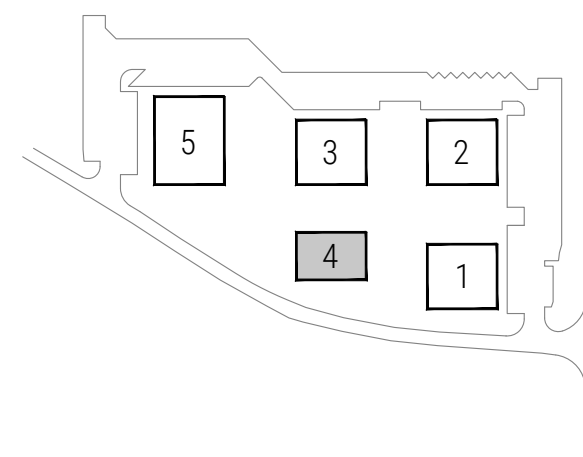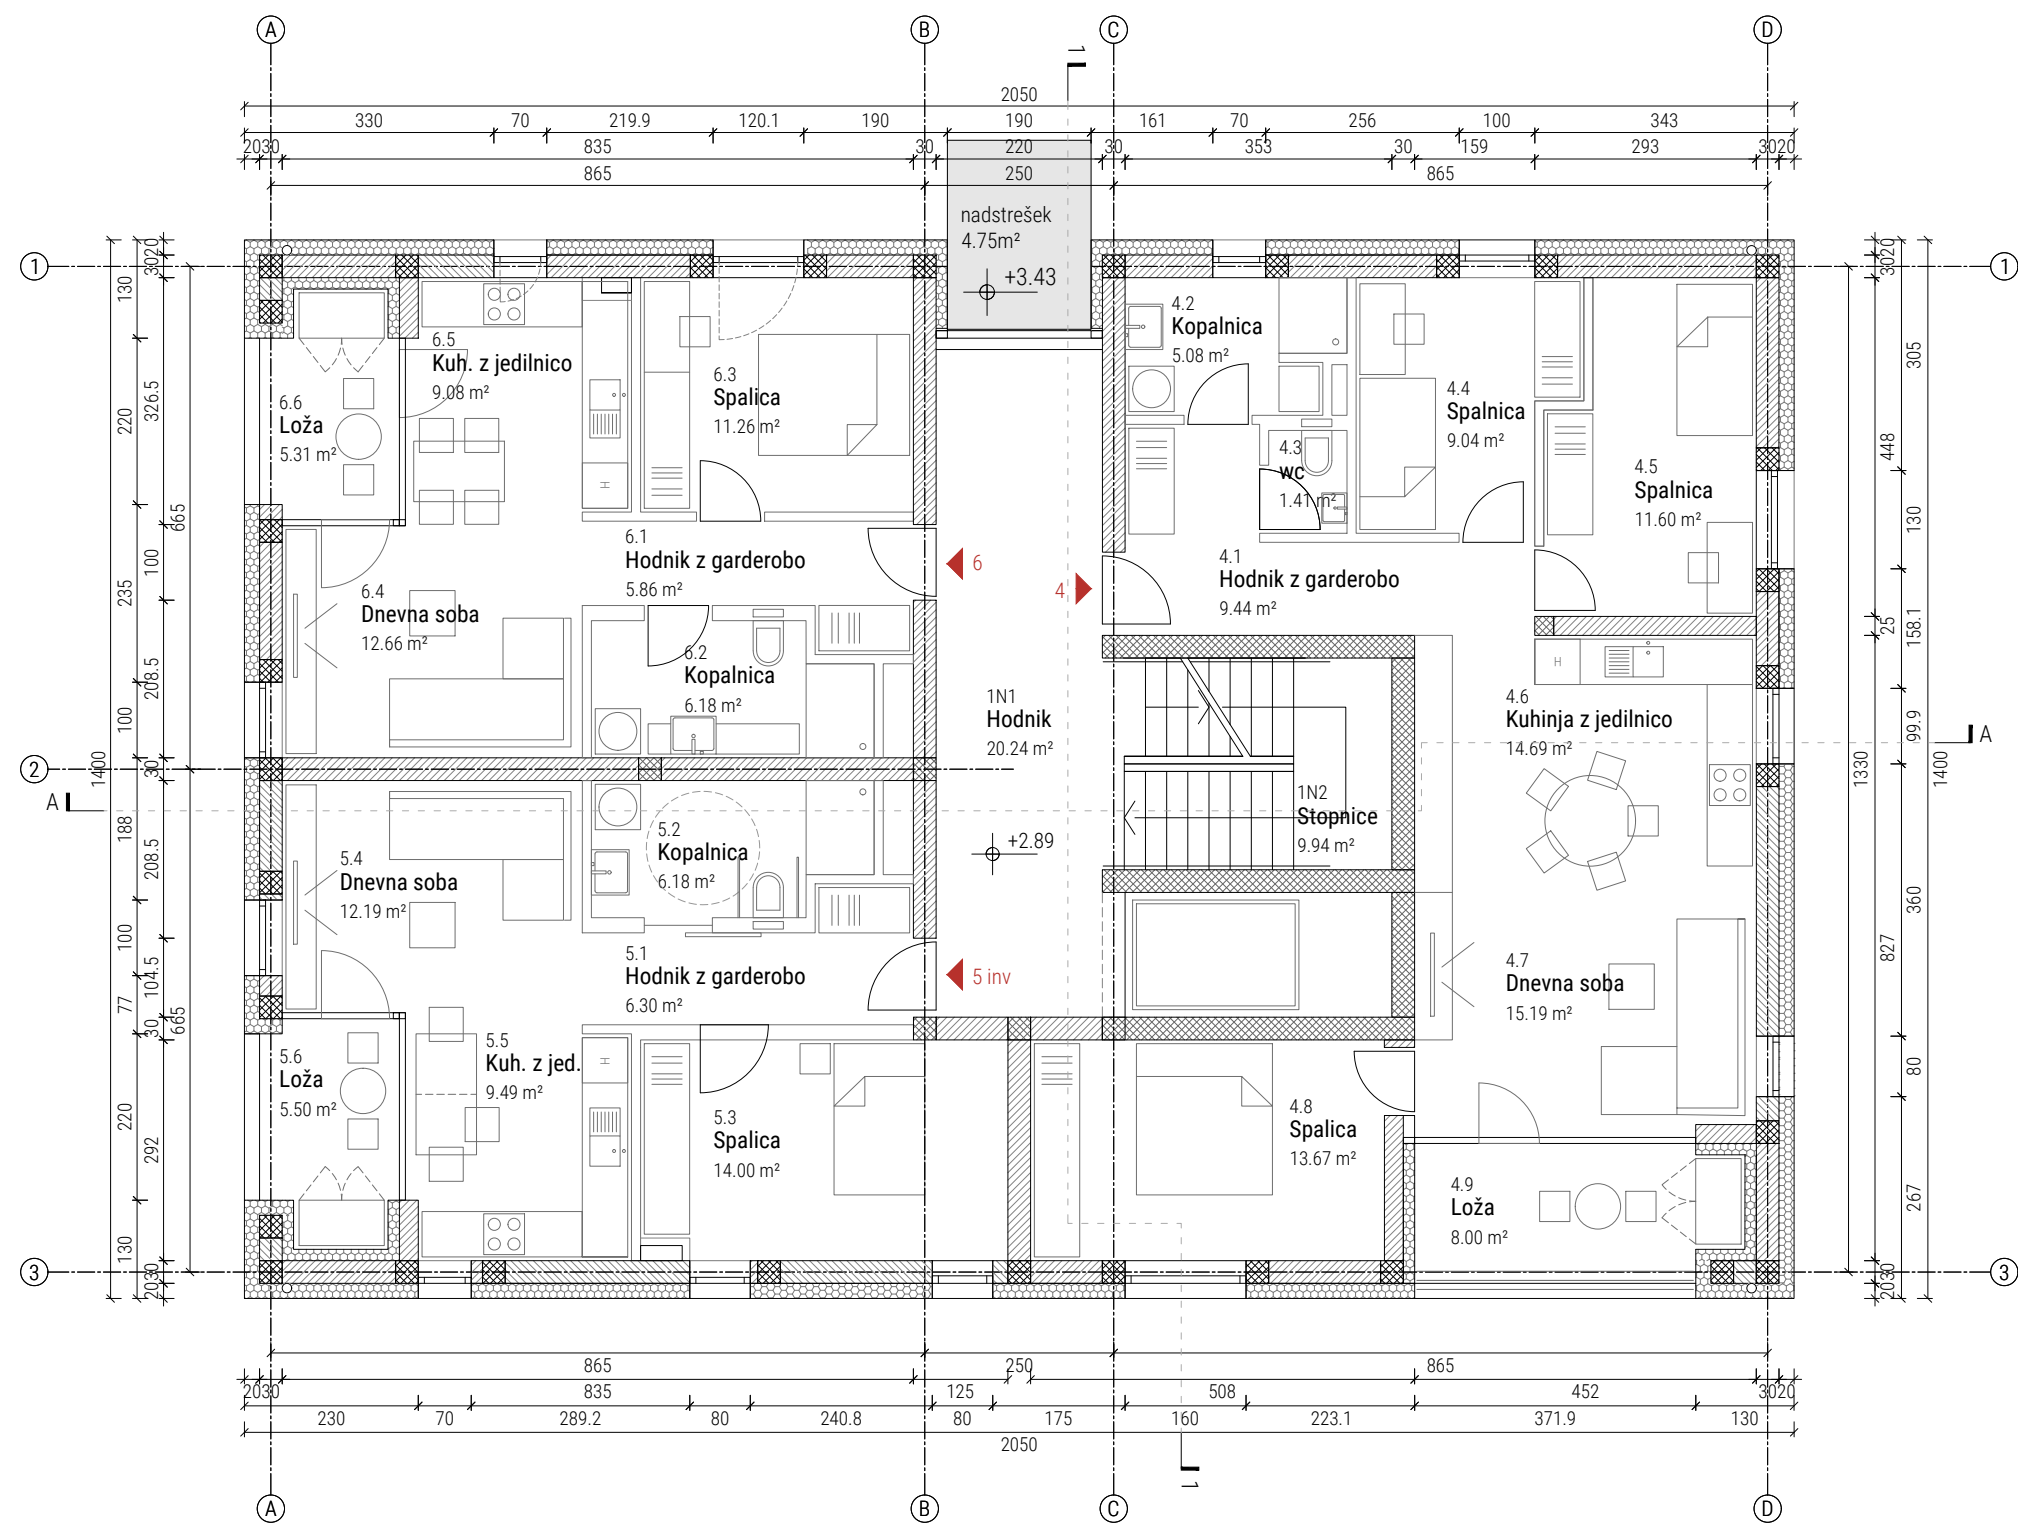



LEGENDA:

- armiran beton
- zidan opečnat zid
- toplotna izolacija
- predelne stene

NAZIV: STANOVANJSKA SOSESKA TEPANJE

RISBA: TLOORIS 1. NADSTROPJA

MERILO: M1:100

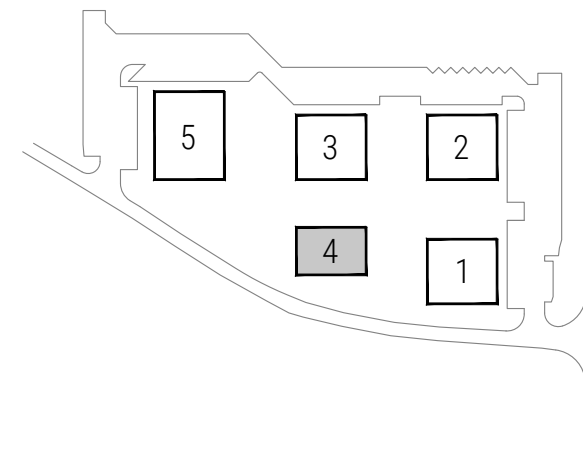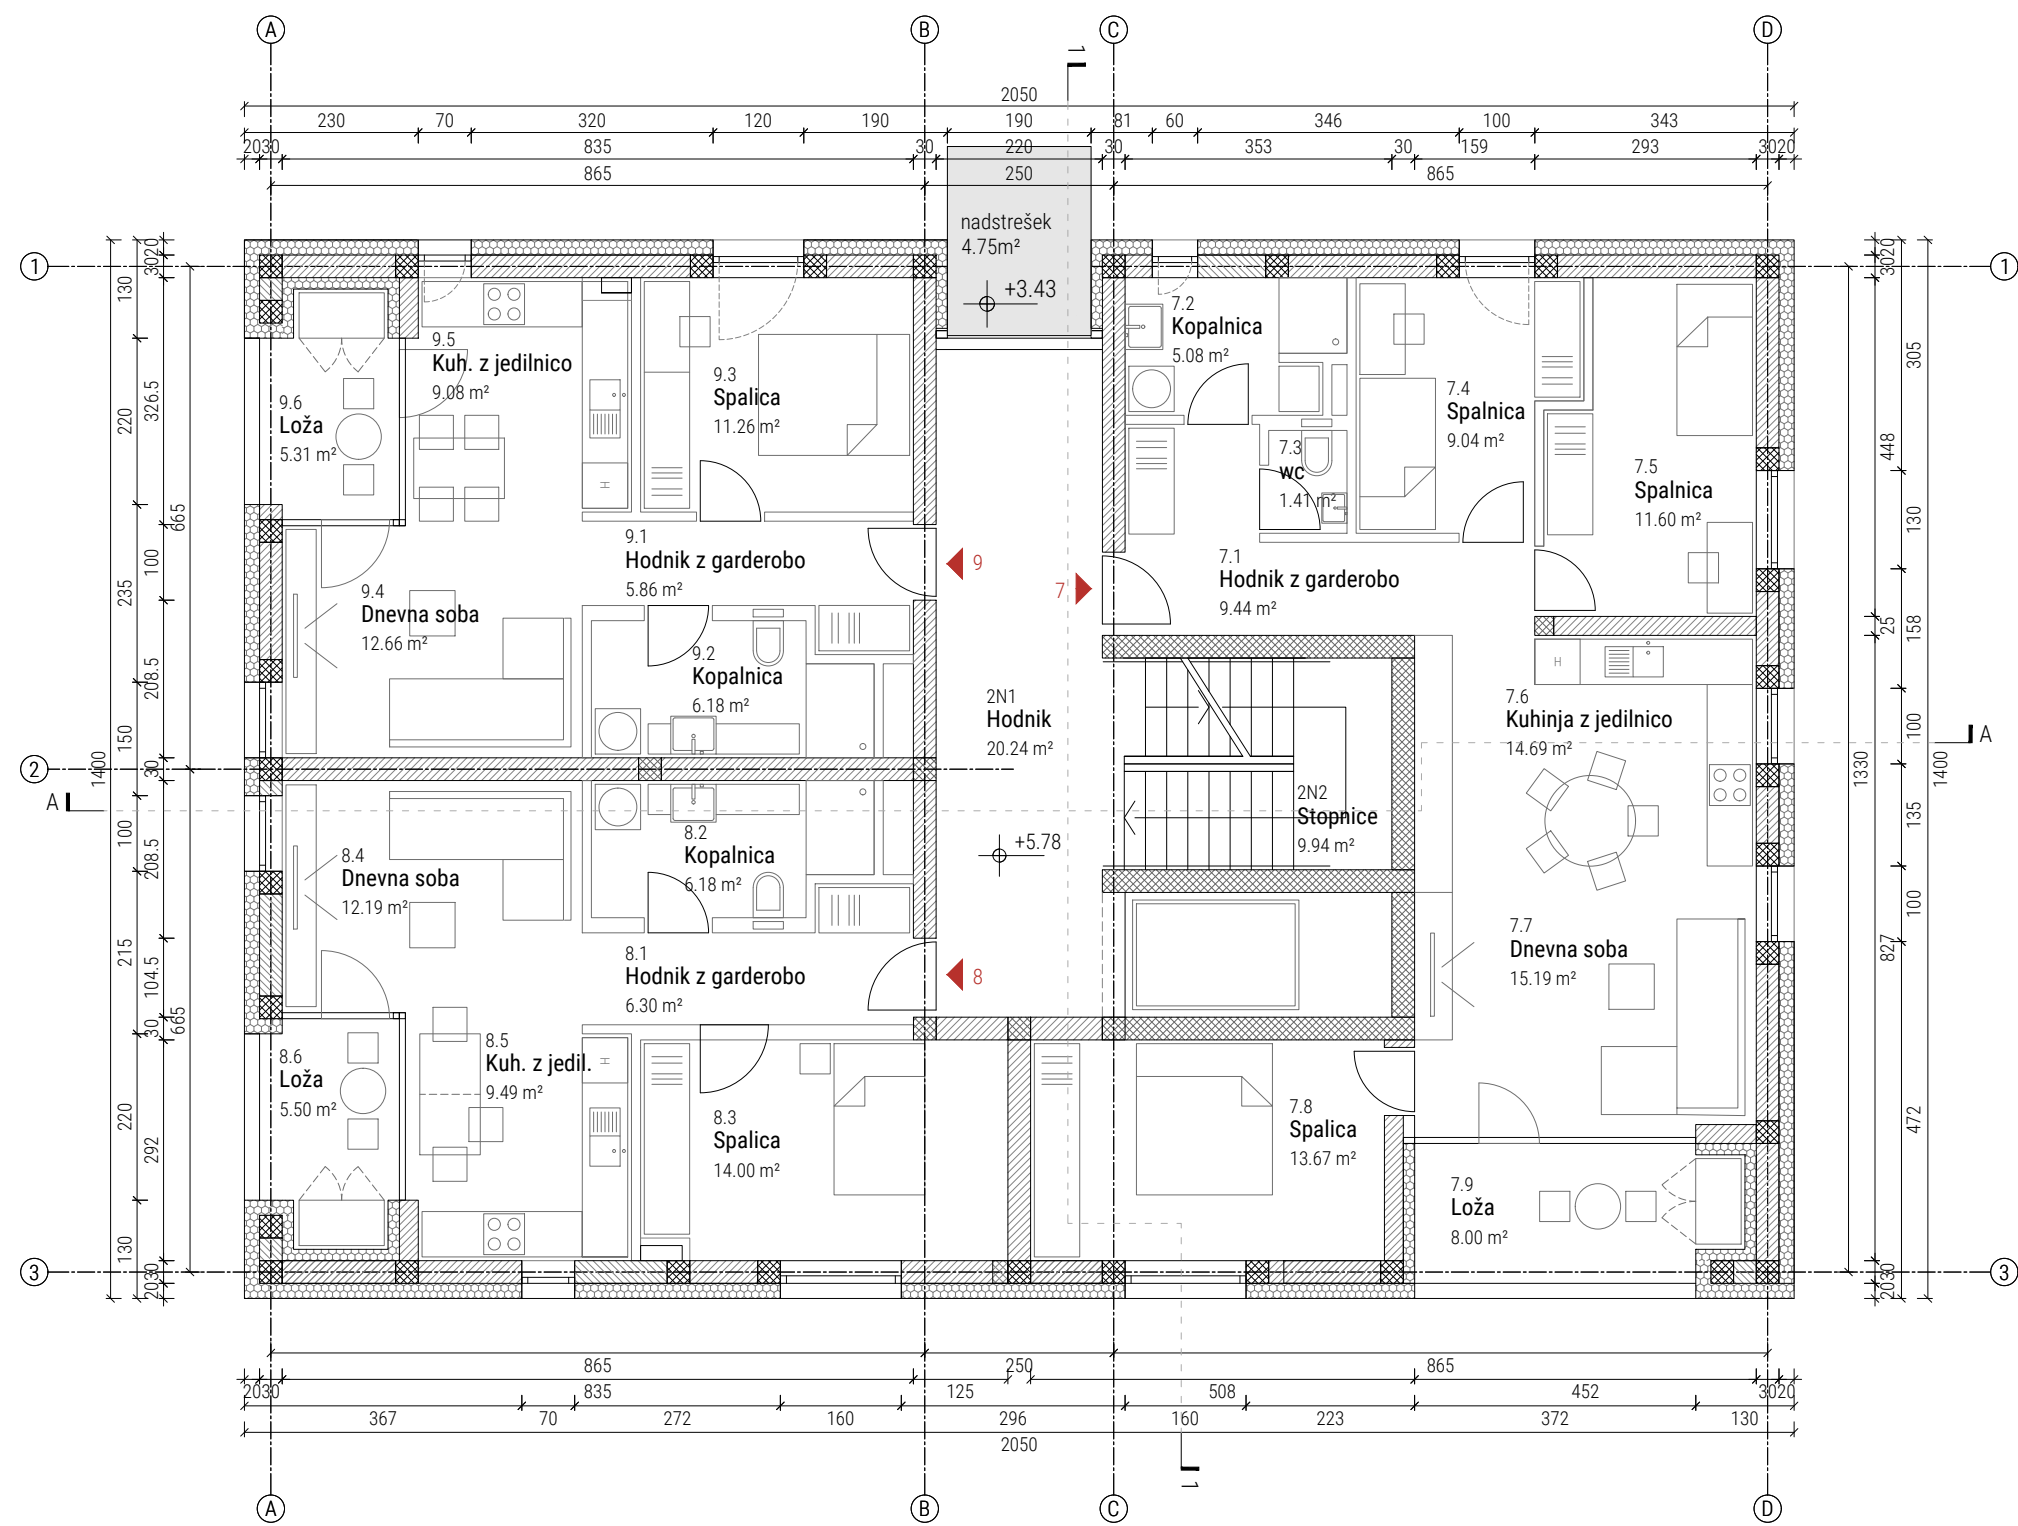



LEGENDA:

- armiran beton
- zidan opečnat zid
- toplotna izolacija
- predelne stene

NAZIV: STANOVANJSKA SOSESKA TEPANJE

RISBA: TLORIS 2. NADSTROPJA



MERILO: M1:100

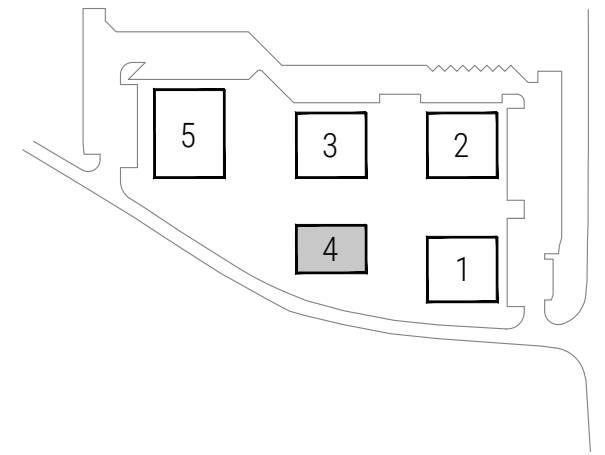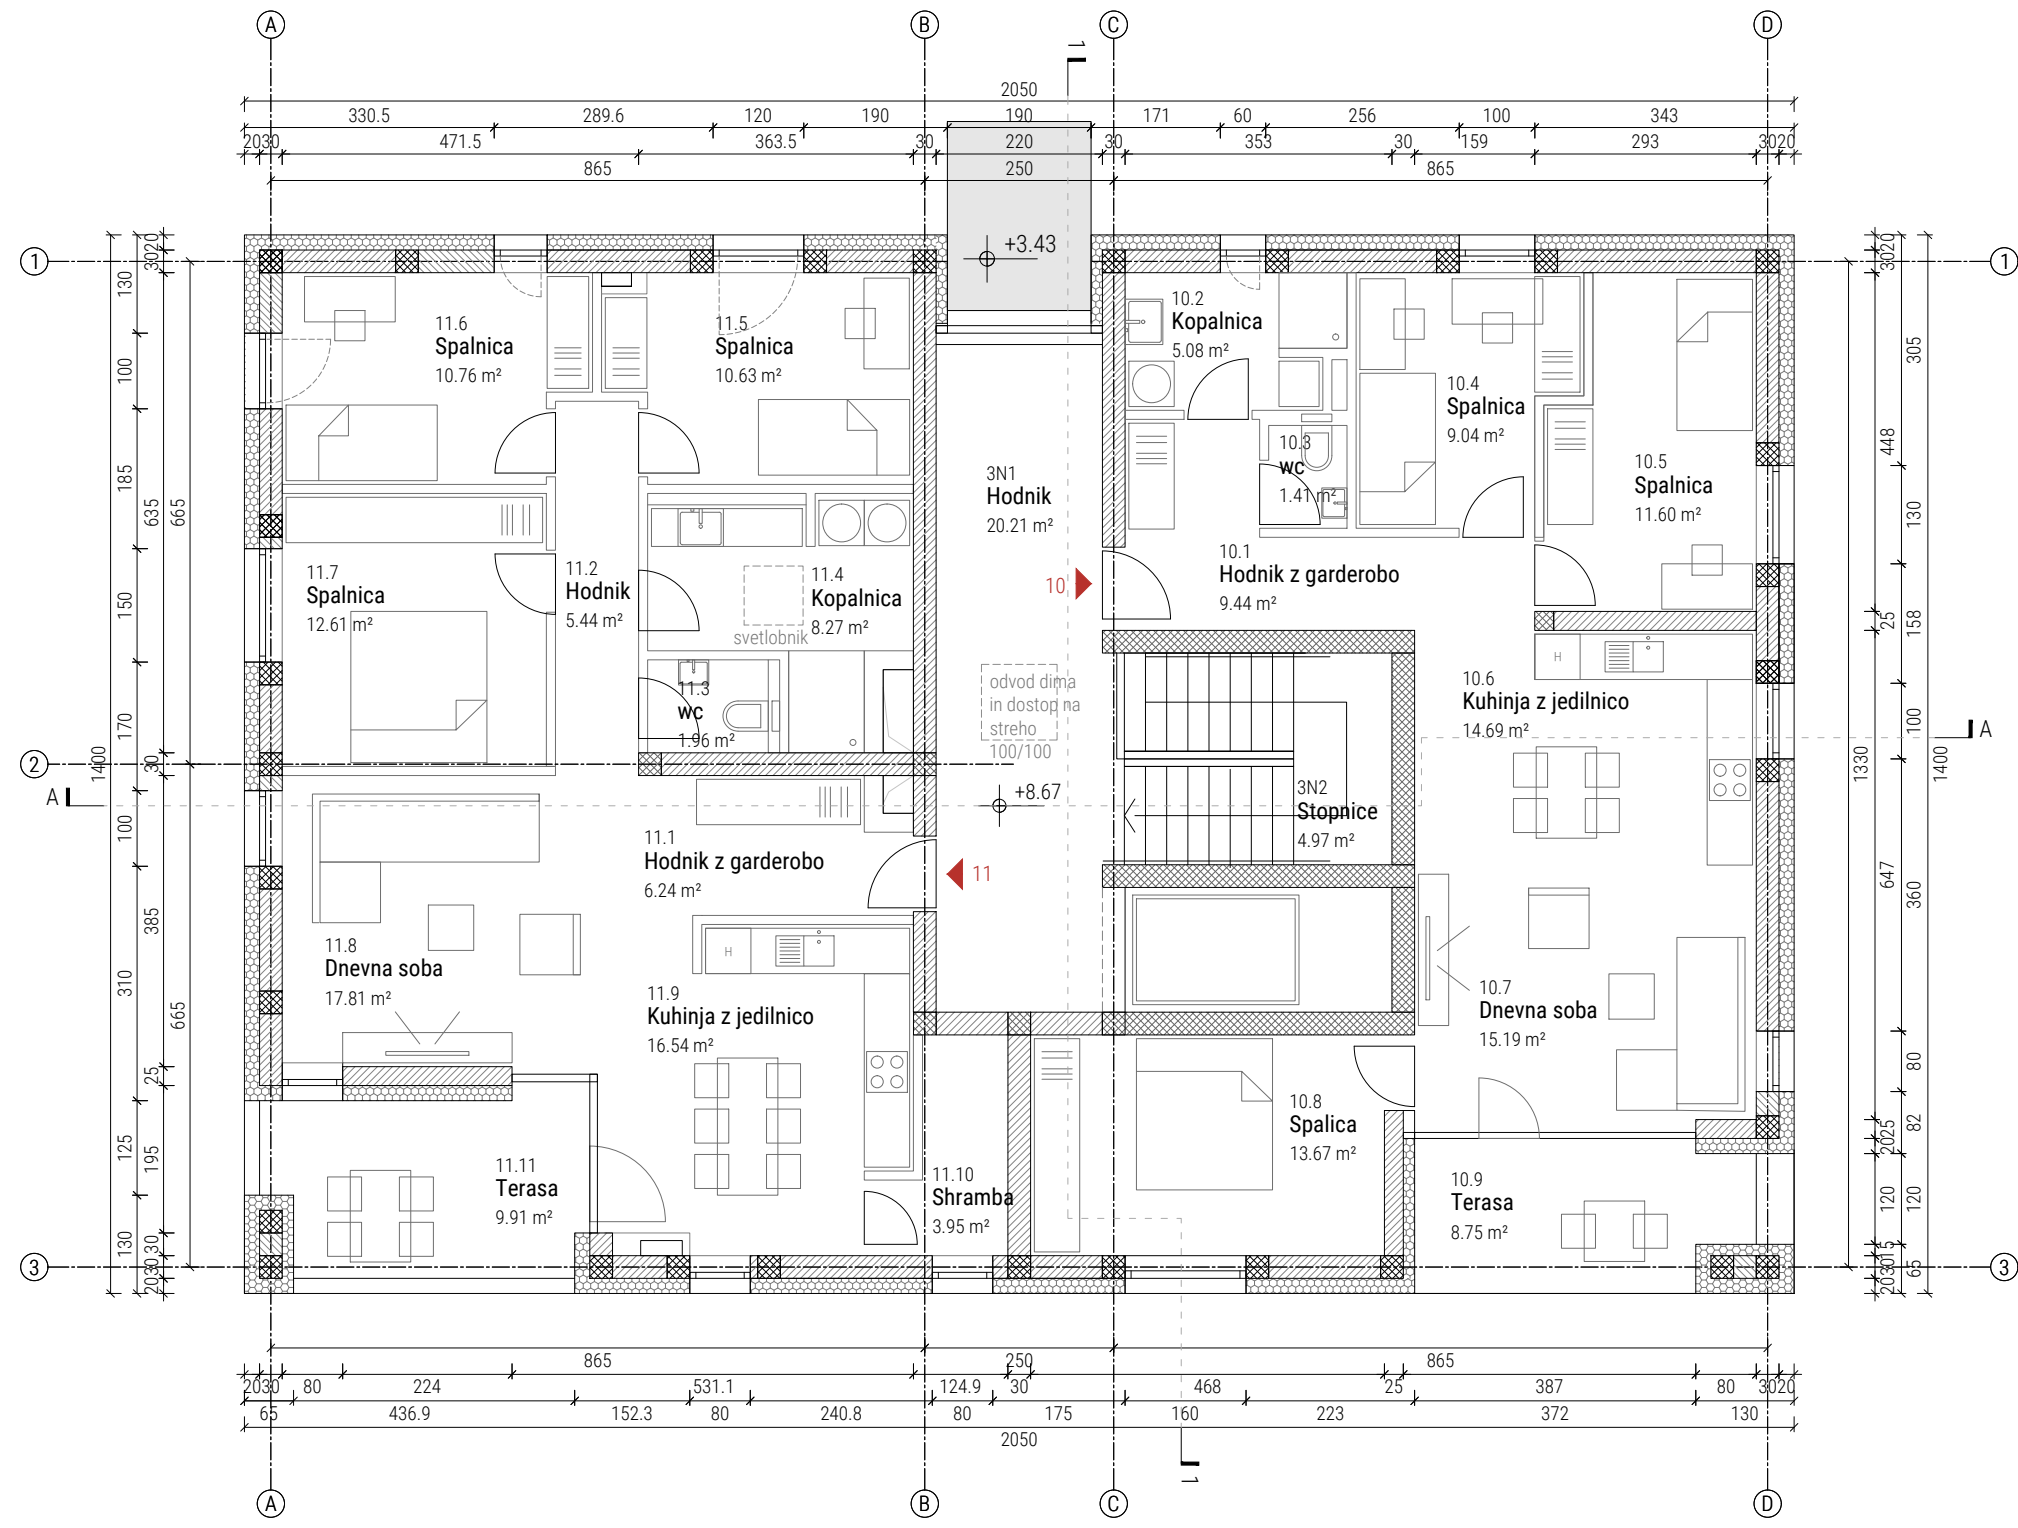

LEGENDA:

- armiran beton
- zidan opečnat zid
- toplotna izolacija
- predelne stene



NAZIV: STANOVANJSKA SOSESKA TEPANJE
 RISBA: Tloris 3. nadstropja MERILO: M1:100

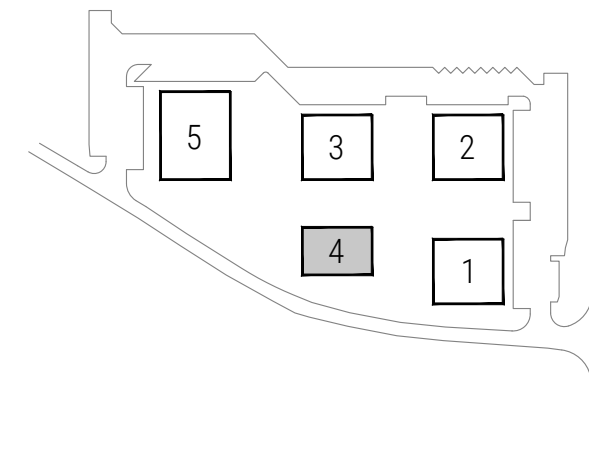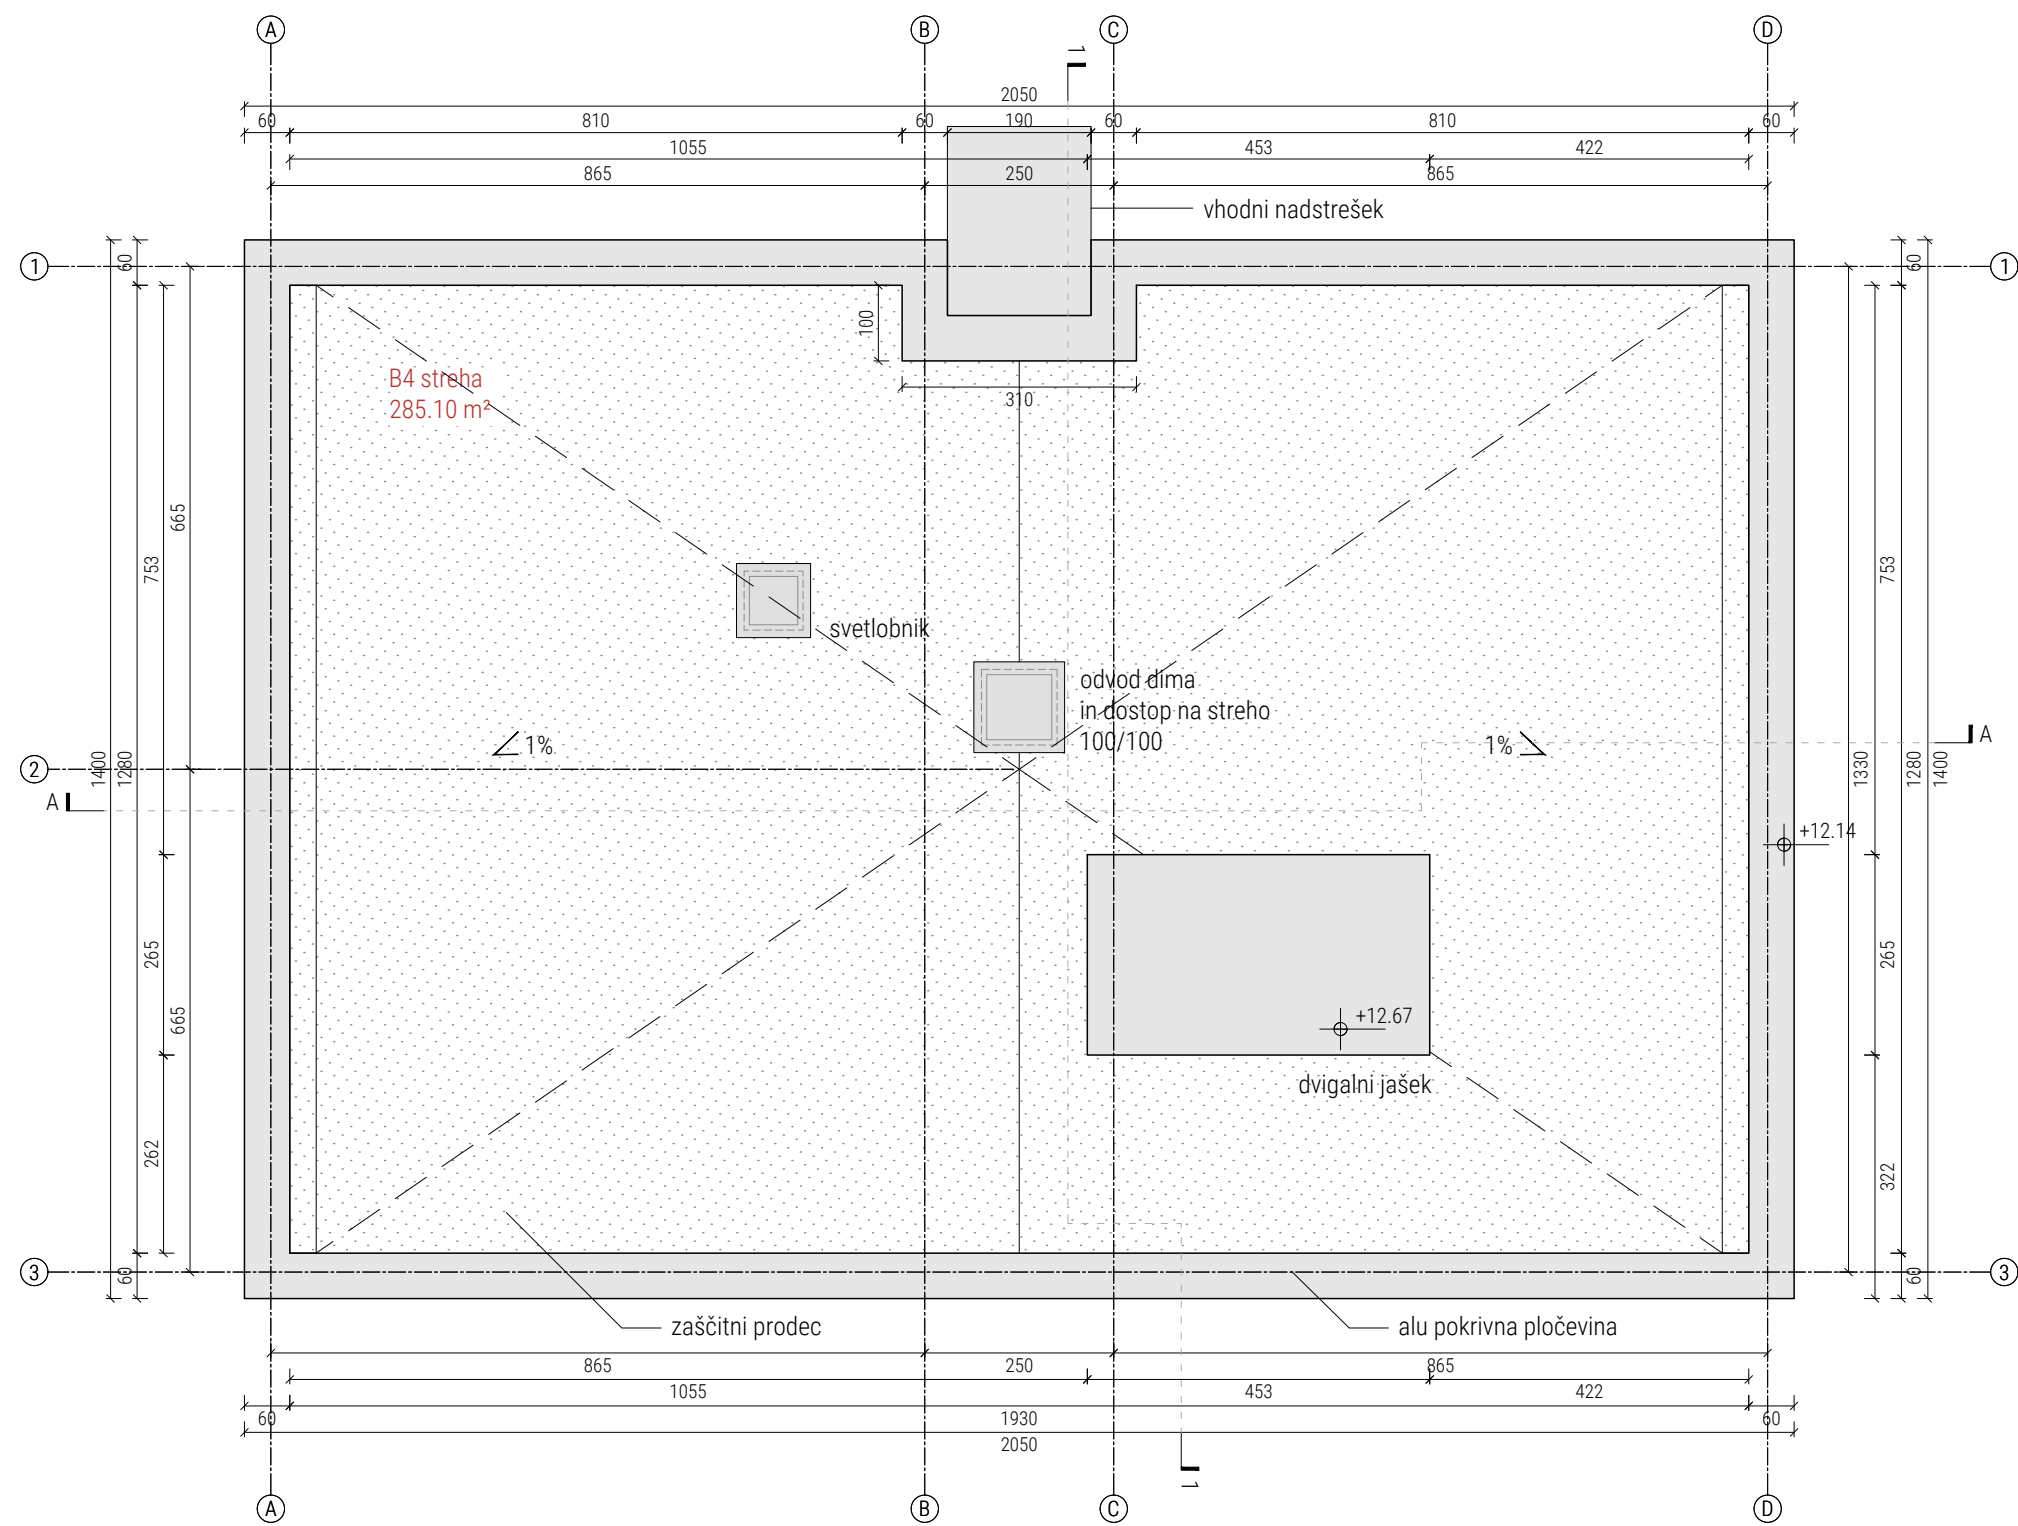

NAZIV: STANOVANJSKA SOSESKA TEPANJE

RISBA: TLOORIS STREHE

MERILO: M1:100

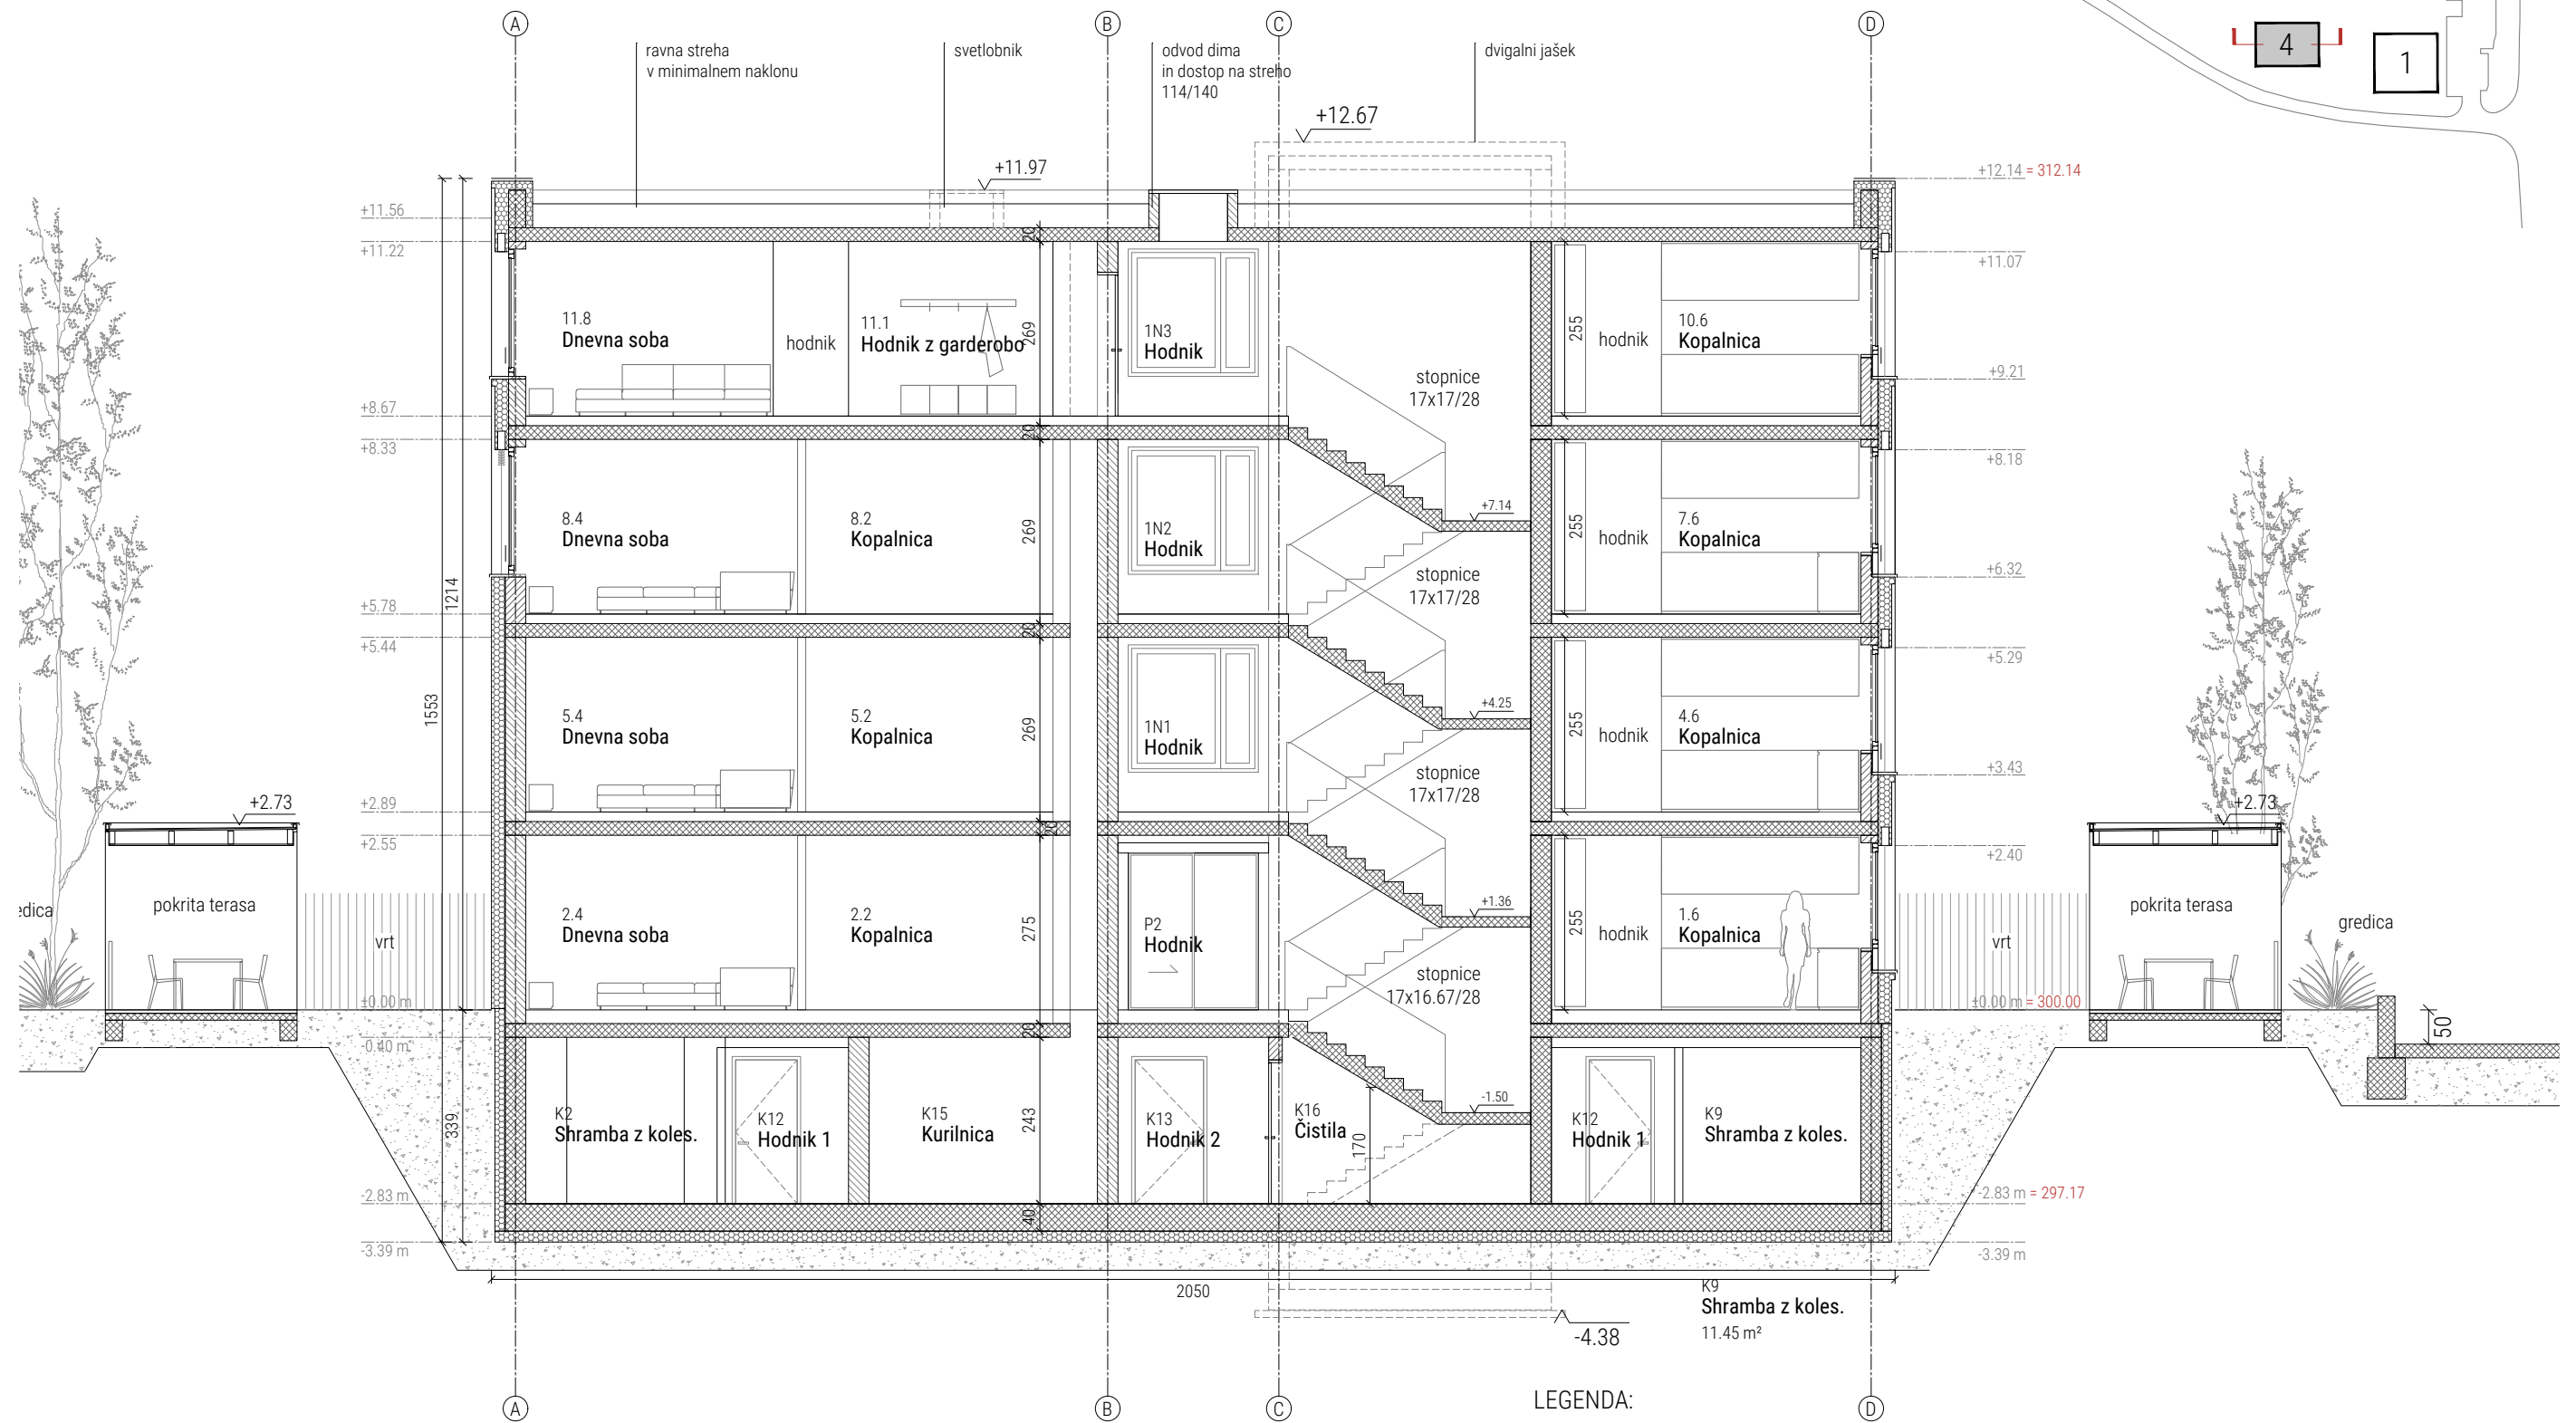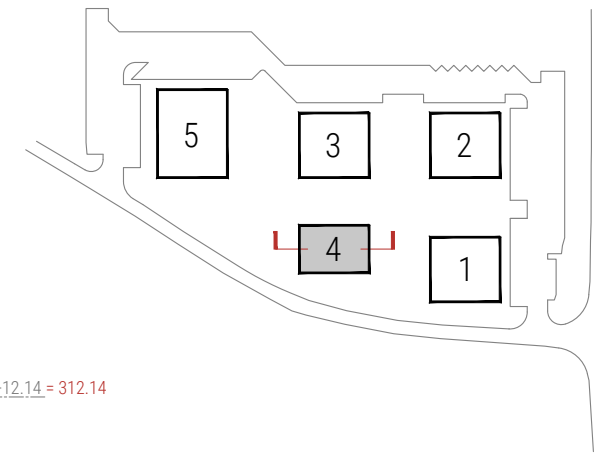



LEGENDA:

- armiran beton
- zidan opečnat zid
- toplotna izolacija
- predelne stene

NAZIV: STANOVANJSKA SOSESKA TEPANJE

RISBA: PREREZ A-A

MERILO: M1:100

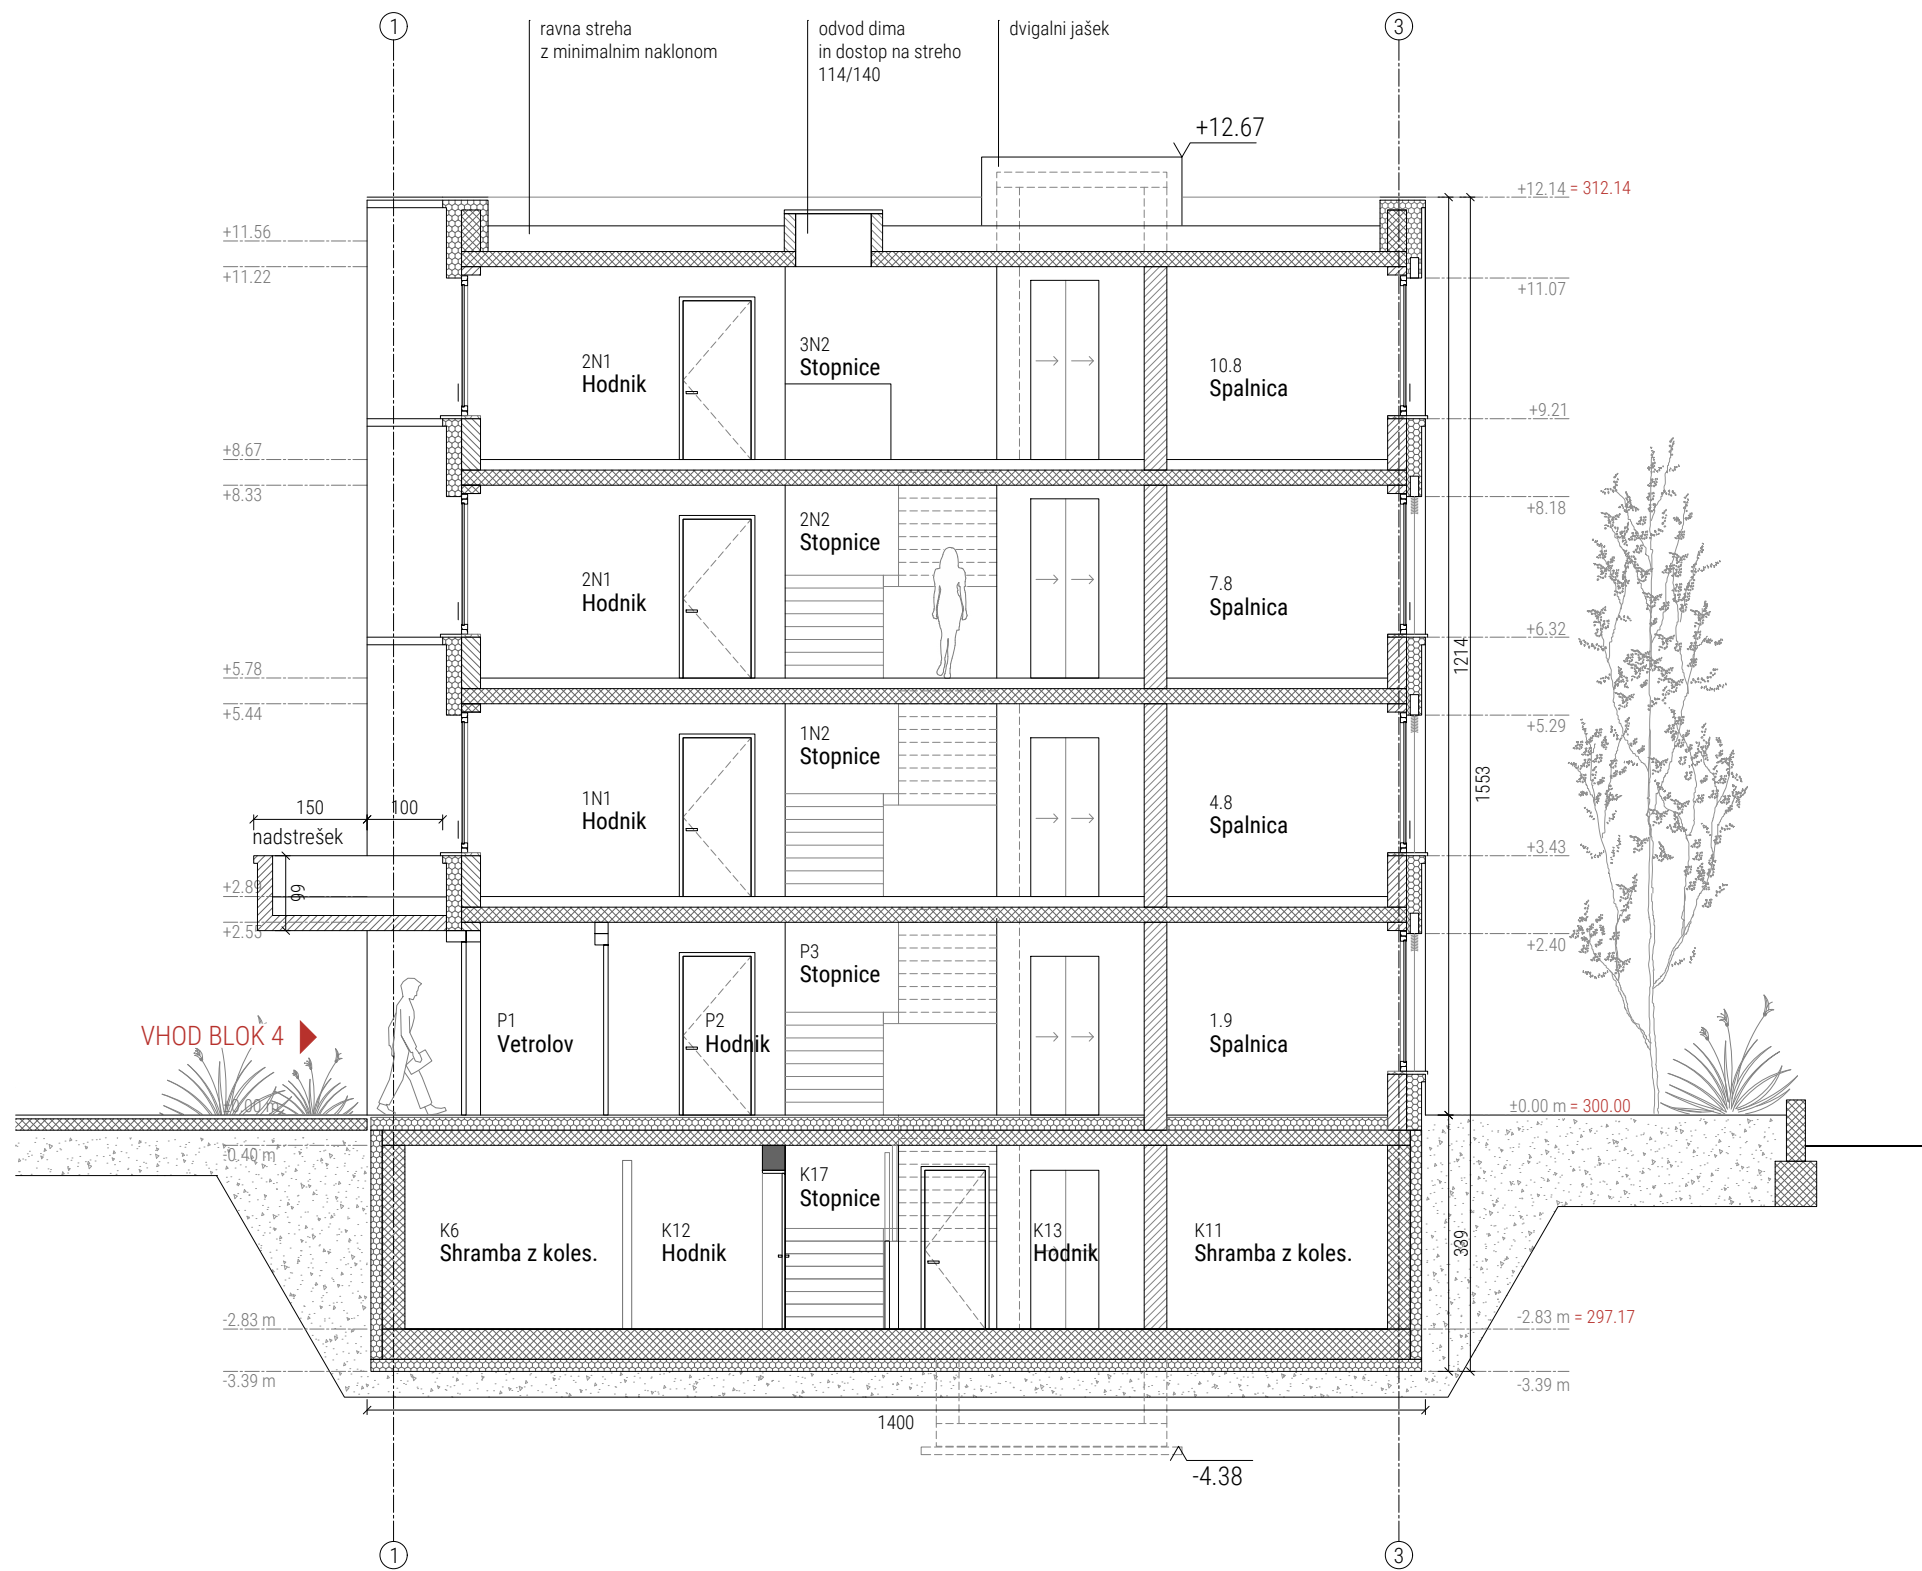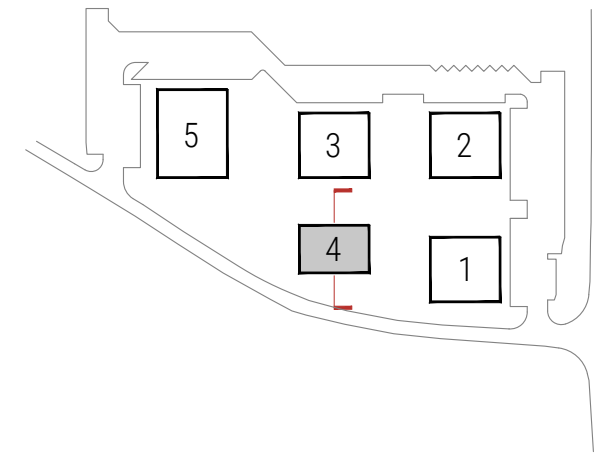


LEGENDA:

- armiran beton
- zidan opečnat zid
- toplotna izolacija
- predelne stene


NAZIV: STANOVANJSKA SOSESKA TEPANJE

RISBA: PREREZ B-B


MERILO: M1:100

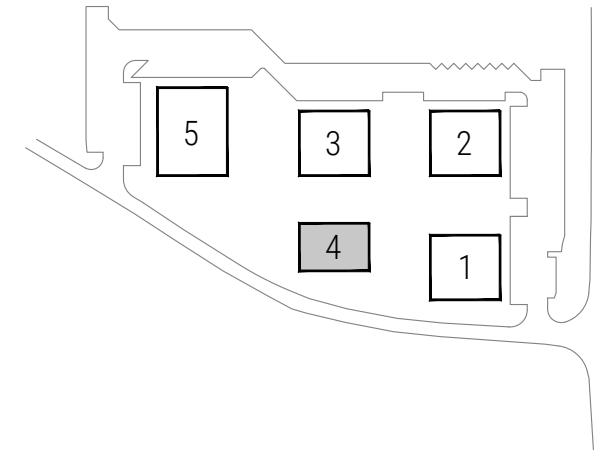


SEVEROVZHODNA (VHODNA) FASADA

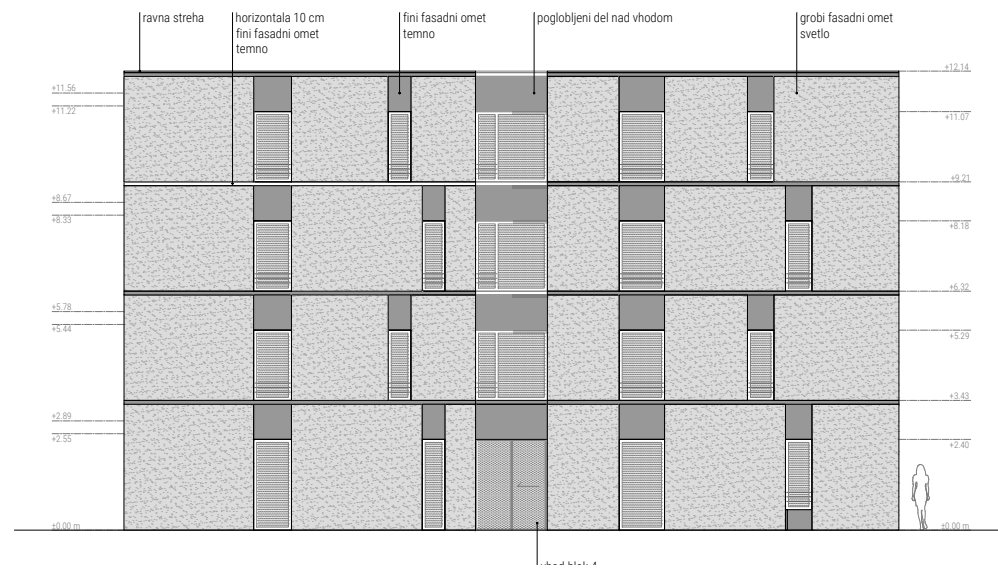


JUGOVZHODNA FASADA

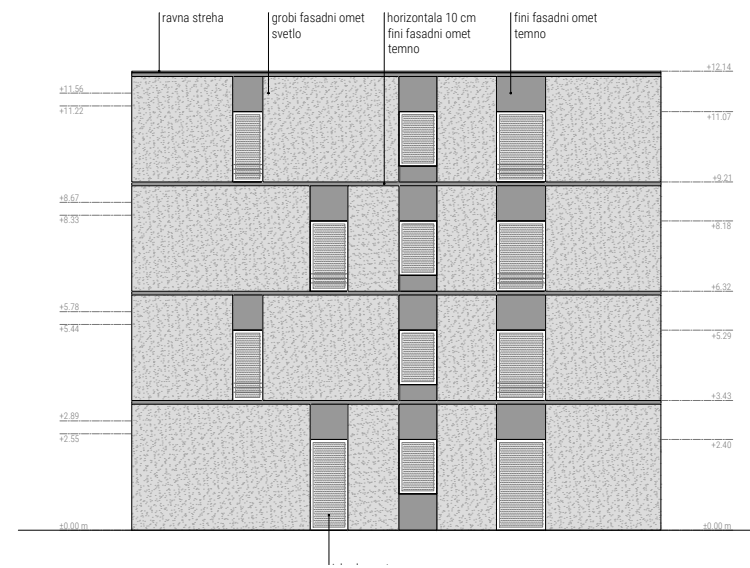

JUGOZHODNA FASADA

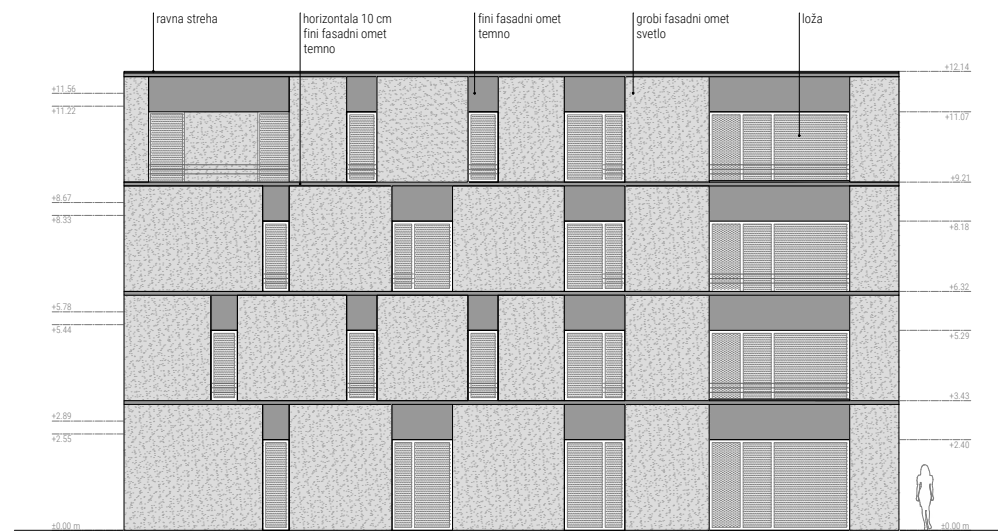



SEVEROZHODNA FASADA

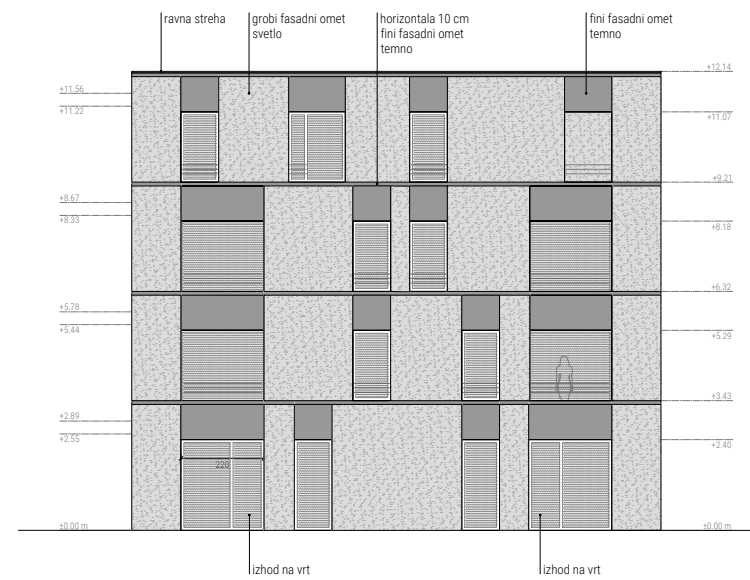

NAZIV: STANOVANJSKA SOSESKA TEPANJE



RISBA: FASADE

MERILO: M1:200

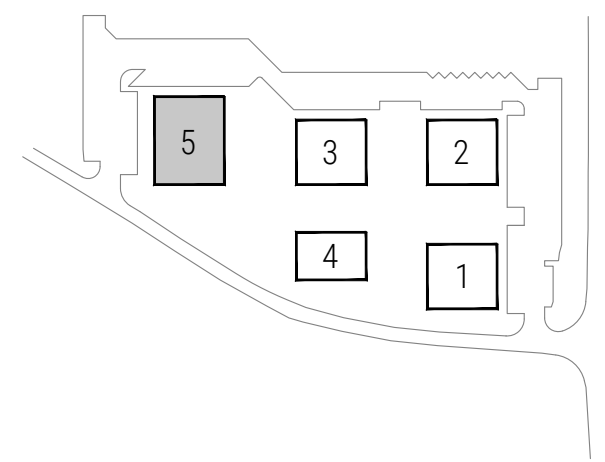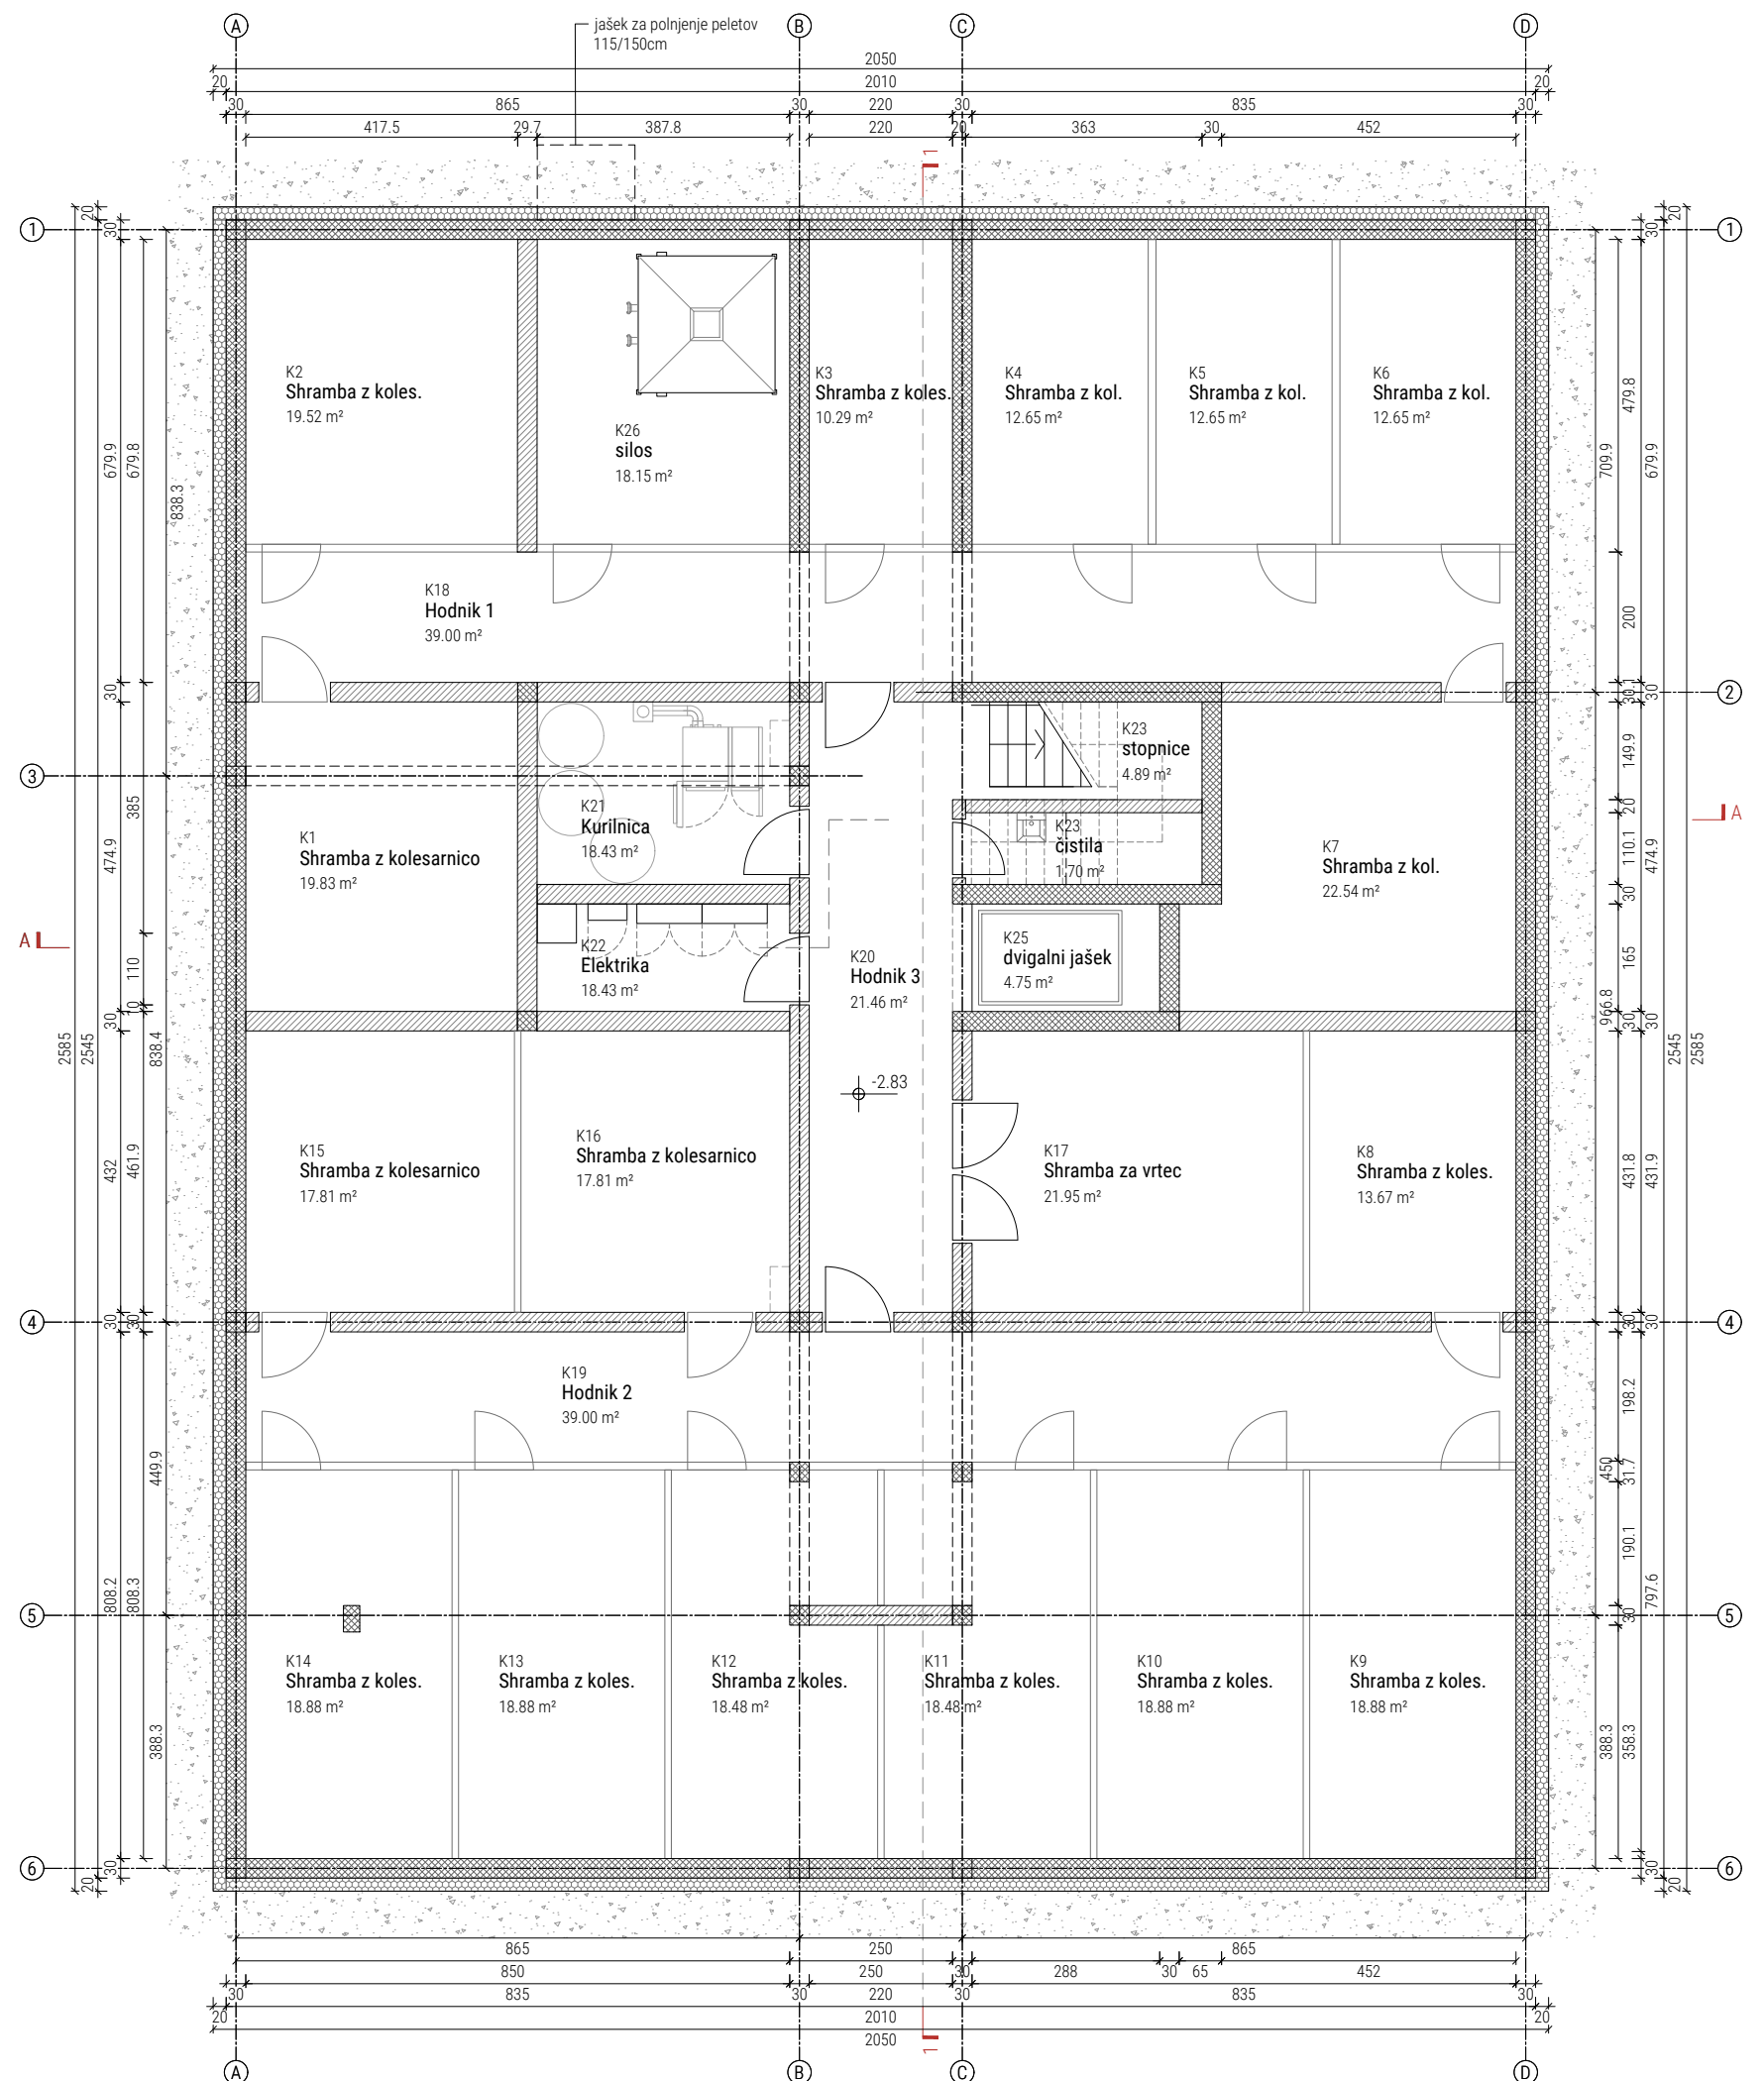



- LEGENDA:
- armiran beton
 - zidan opečnat zid
 - toplotna izolacija
 - predelne stene

NAZIV: STANOVANJSKA SOSESKA TEPANJE
 RISBA: TLOORIS KLETI
 MERILO: M1:115

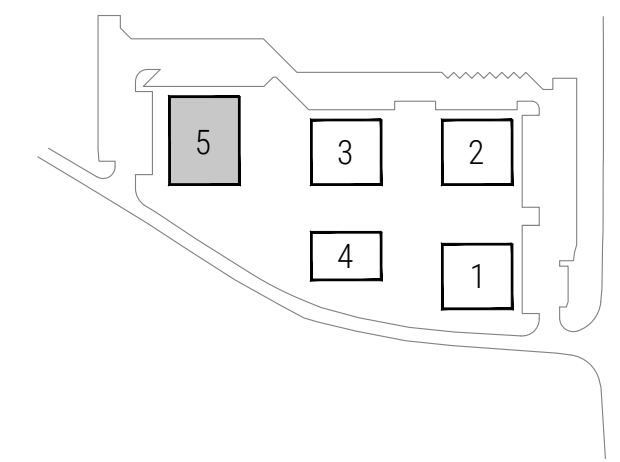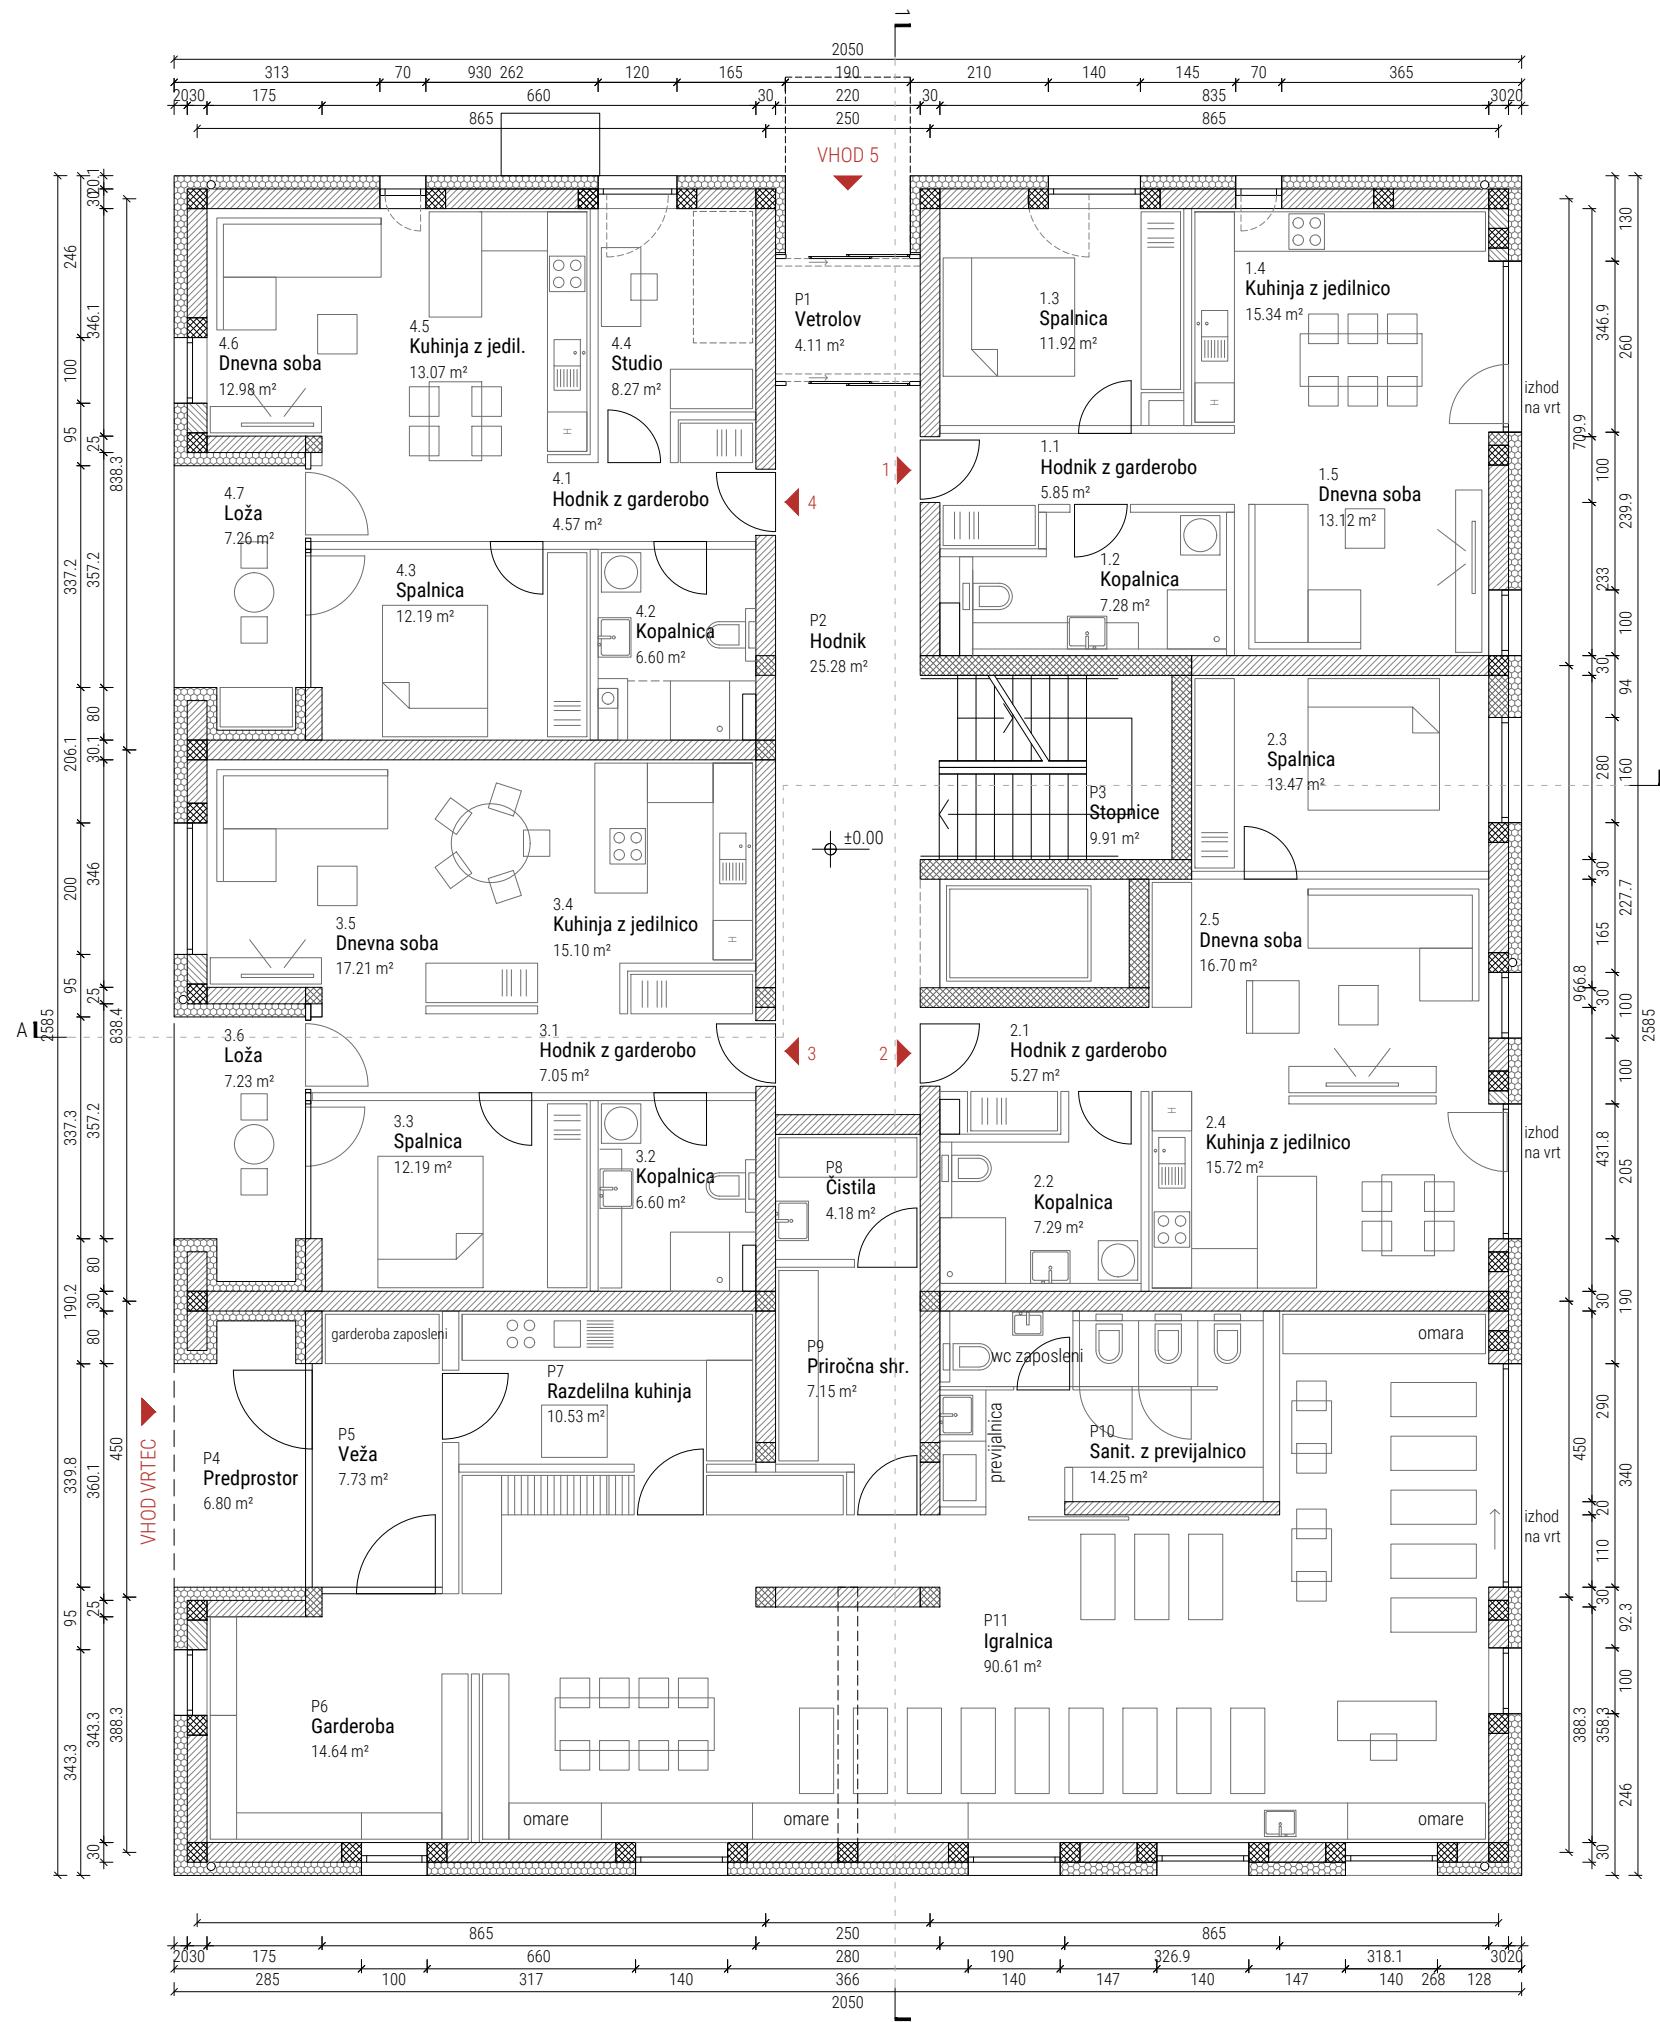

- LEGENDA:**
- armiran beton
 - zidan opečnat zid
 - toplotna izolacija
 - predelne stene

NAZIV: STANOVANJSKA SOSESKA TEPANJE
RISBA: TLOORIS PRITLIČJA
MERILO: M1:115

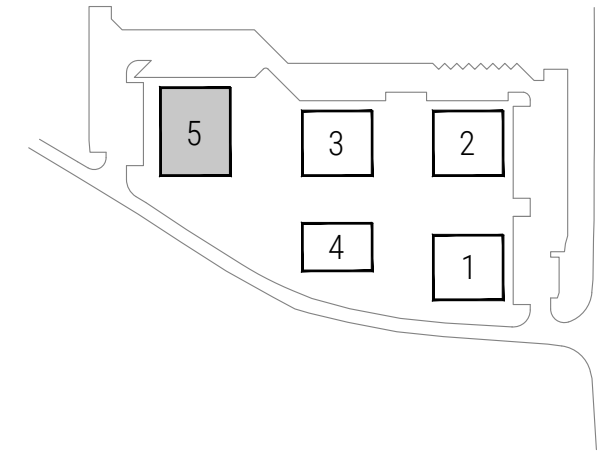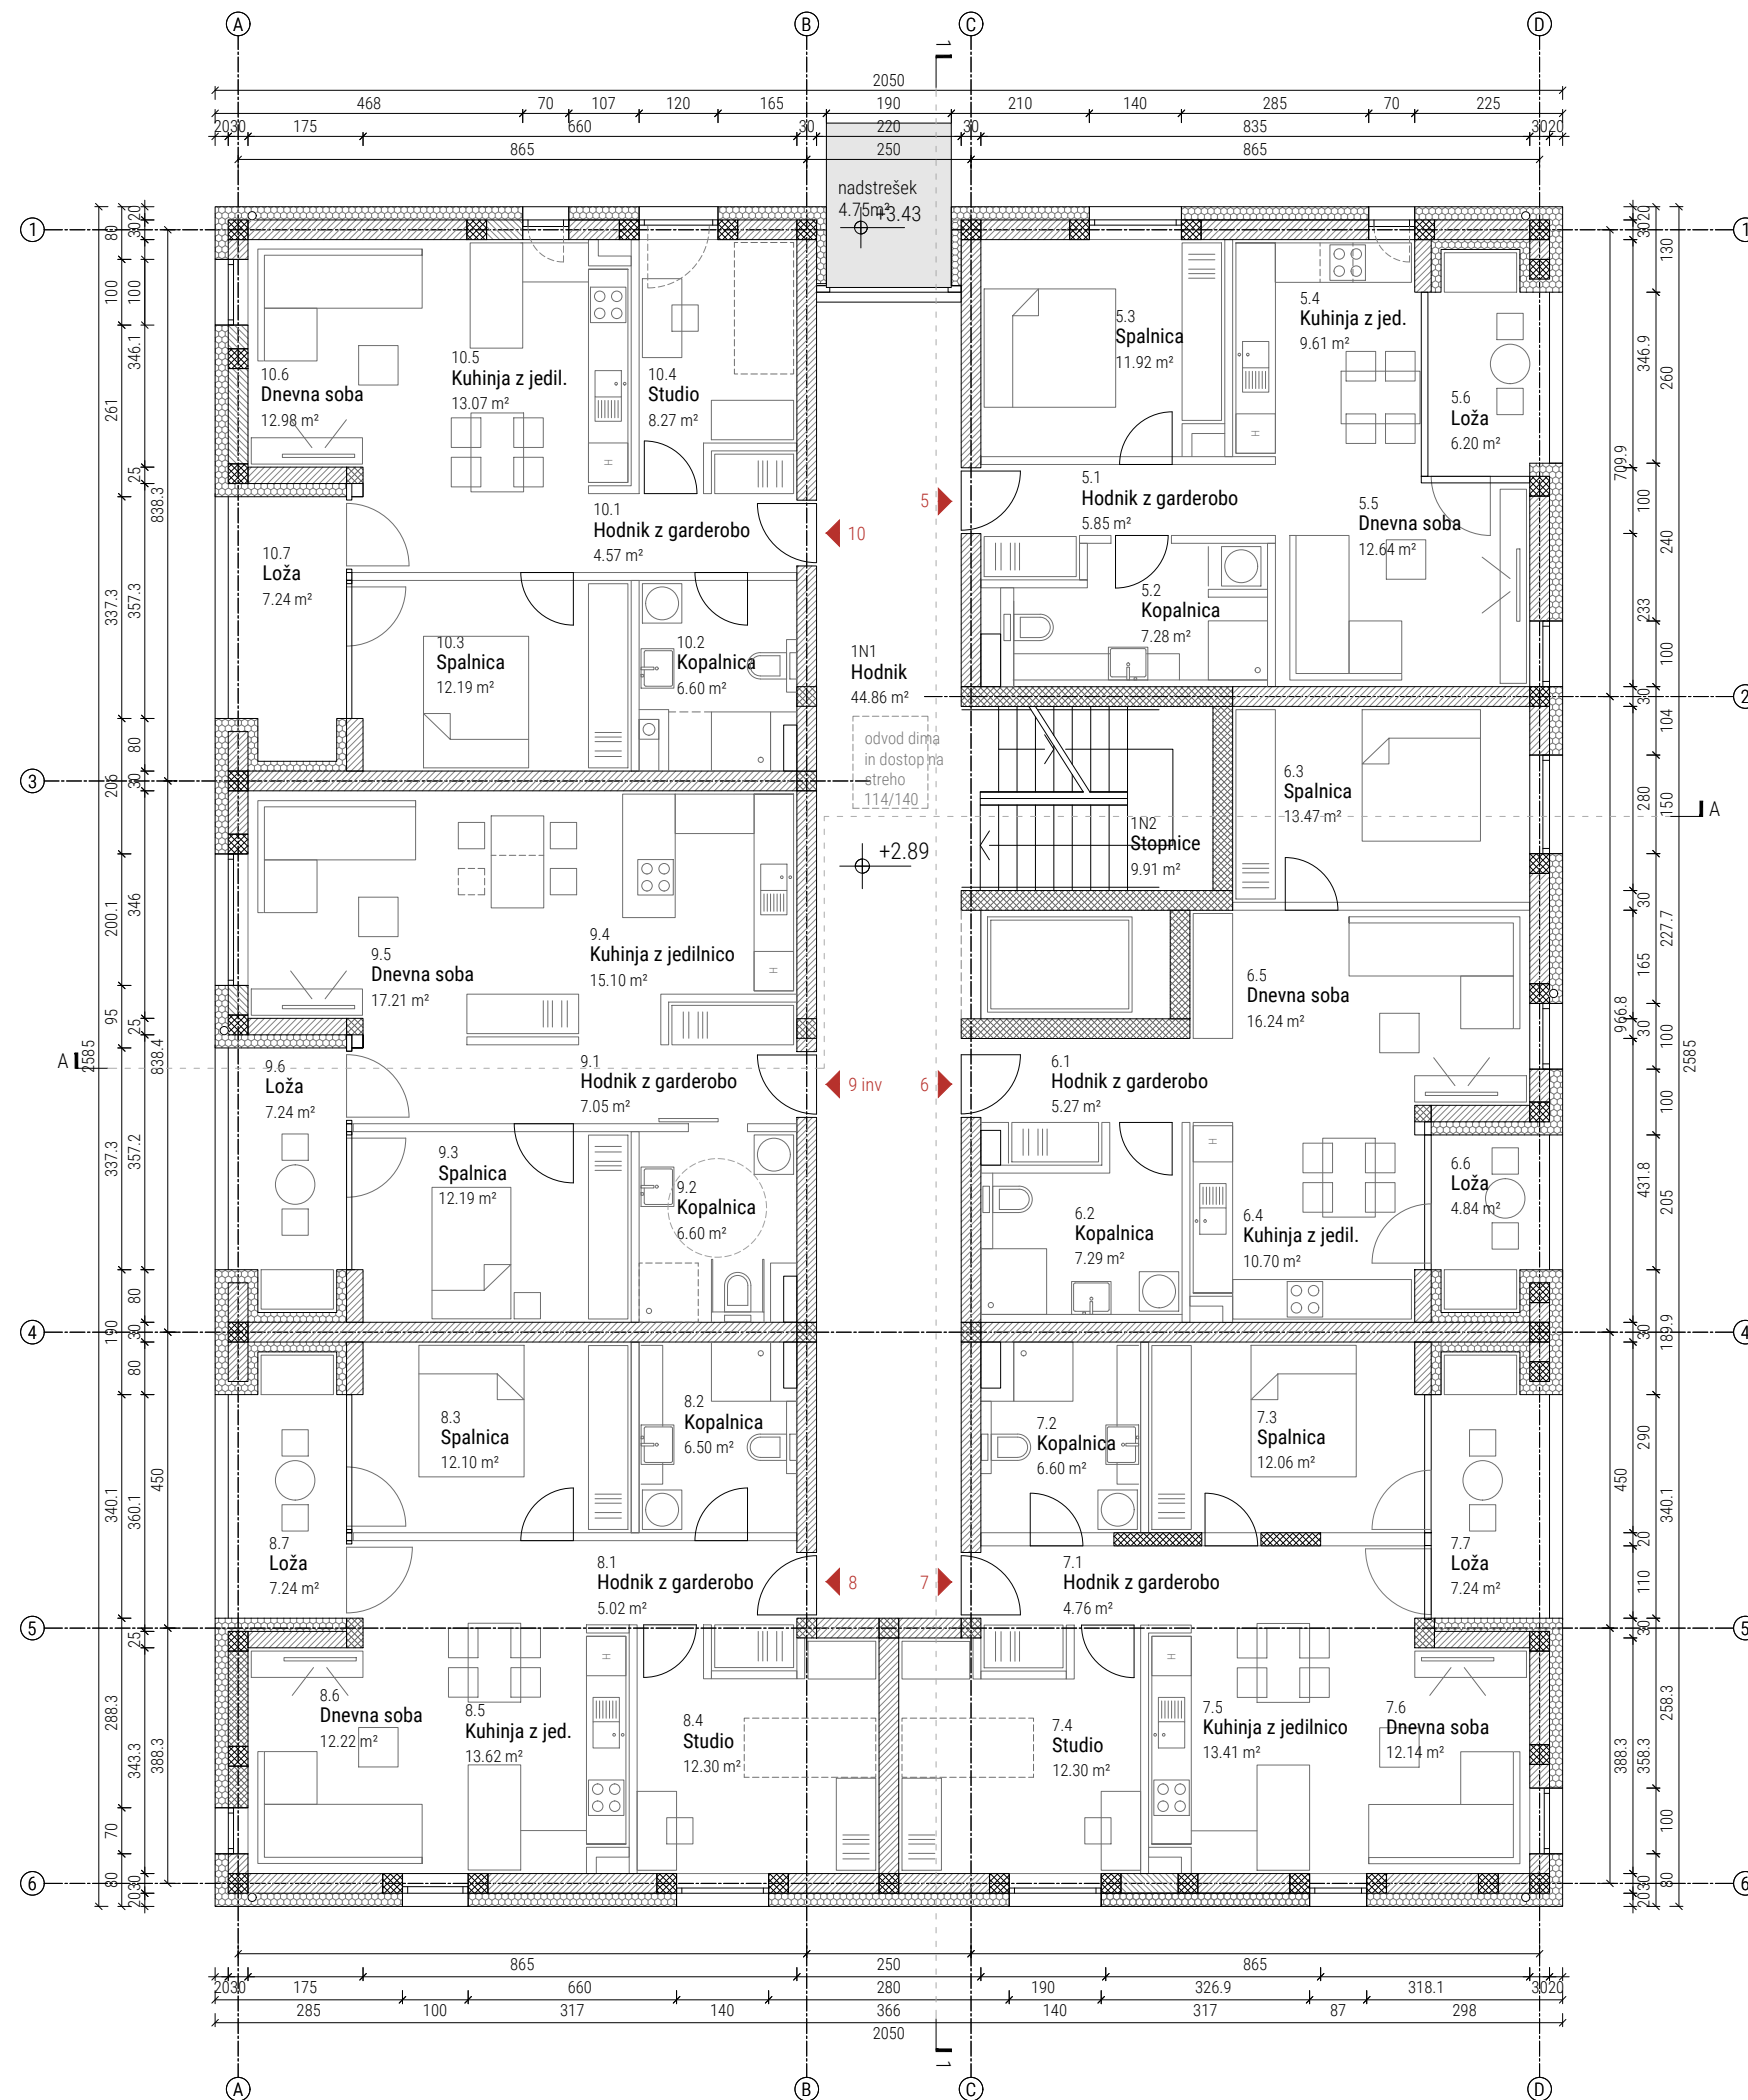



LEGENDA:

- armiran beton
- zidan opečnat zid
- toplotna izolacija
- predelne stene

NAZIV: STANOVANJSKA SOSESKA TEPANJE

RISBA: Tloris 1. Nadstropja

MERILO: M1:115

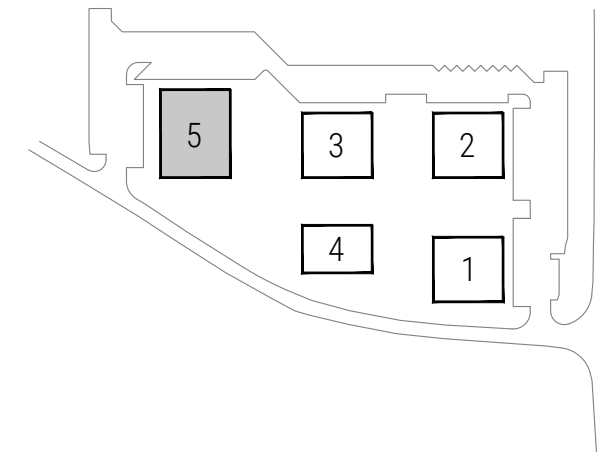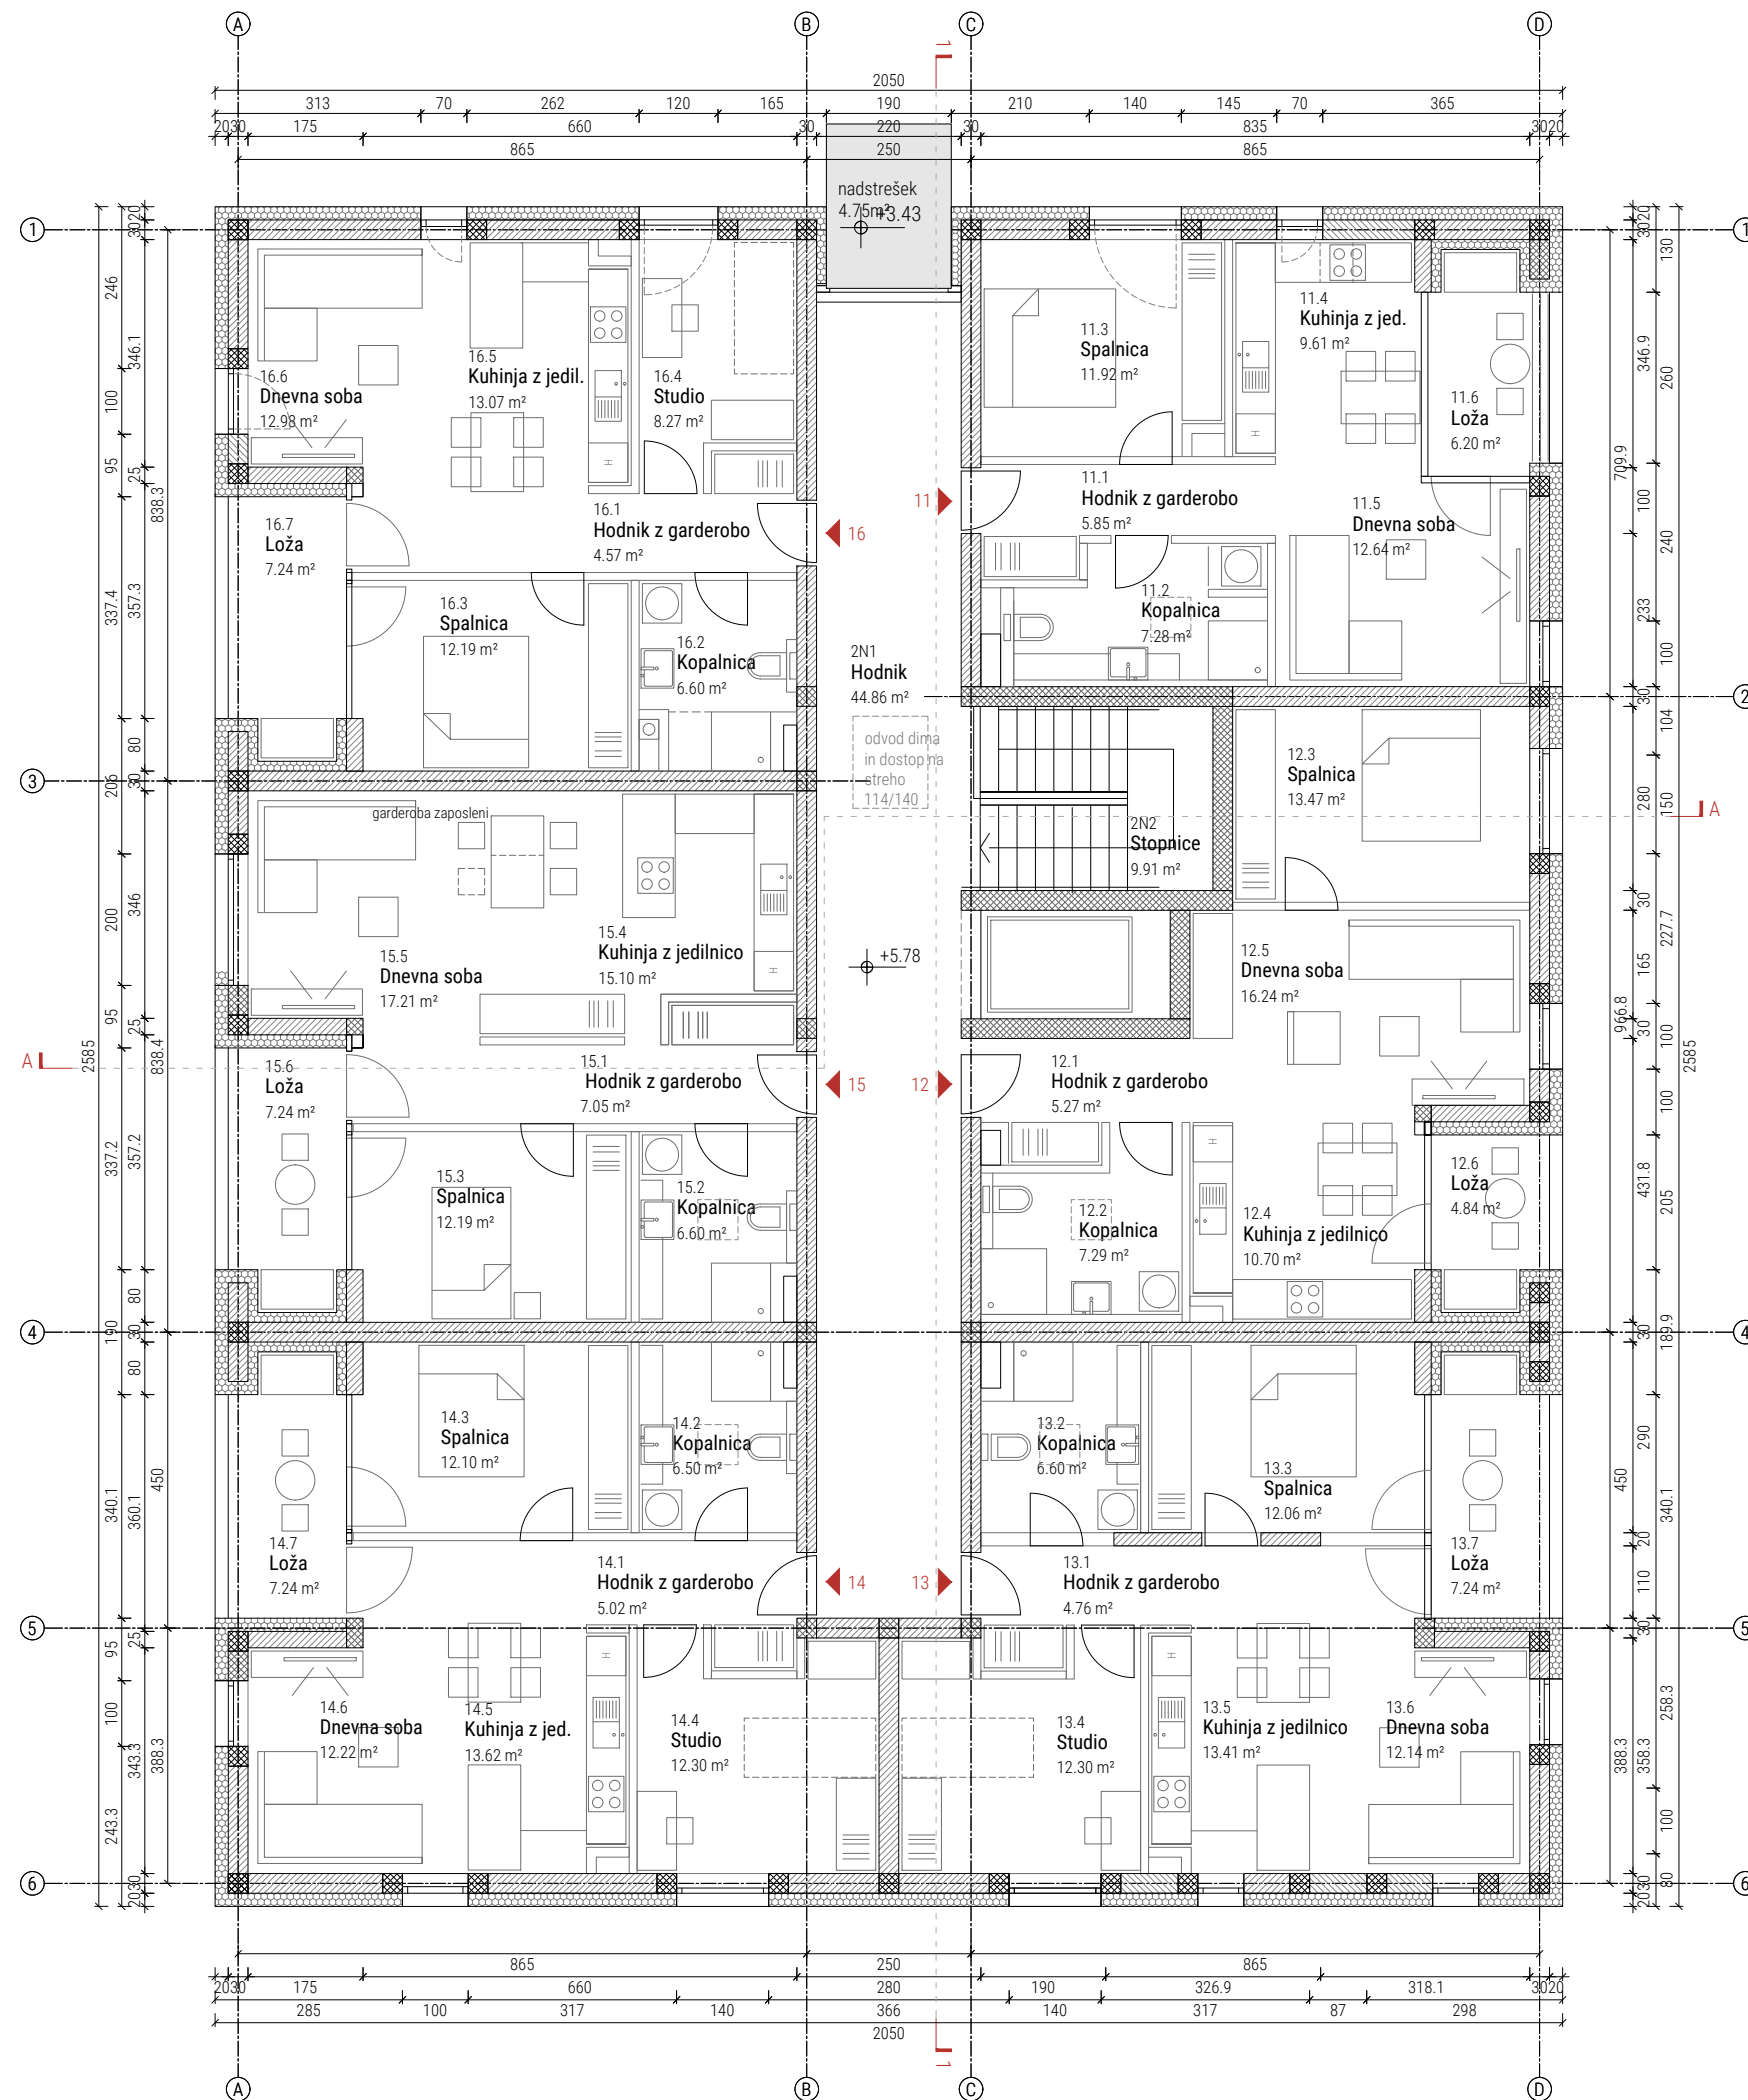



LEGENDA:

- armiran beton
- zidan opečnat zid
- toplotna izolacija
- predelne stene

NAZIV: STANOVANJSKA SOSESKA TEPANJE

RISBA: TLOORIS 2. NADSTROPJA



MERILO: M1:115

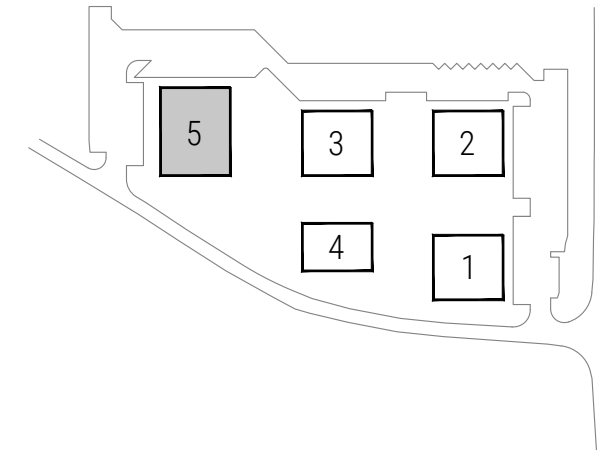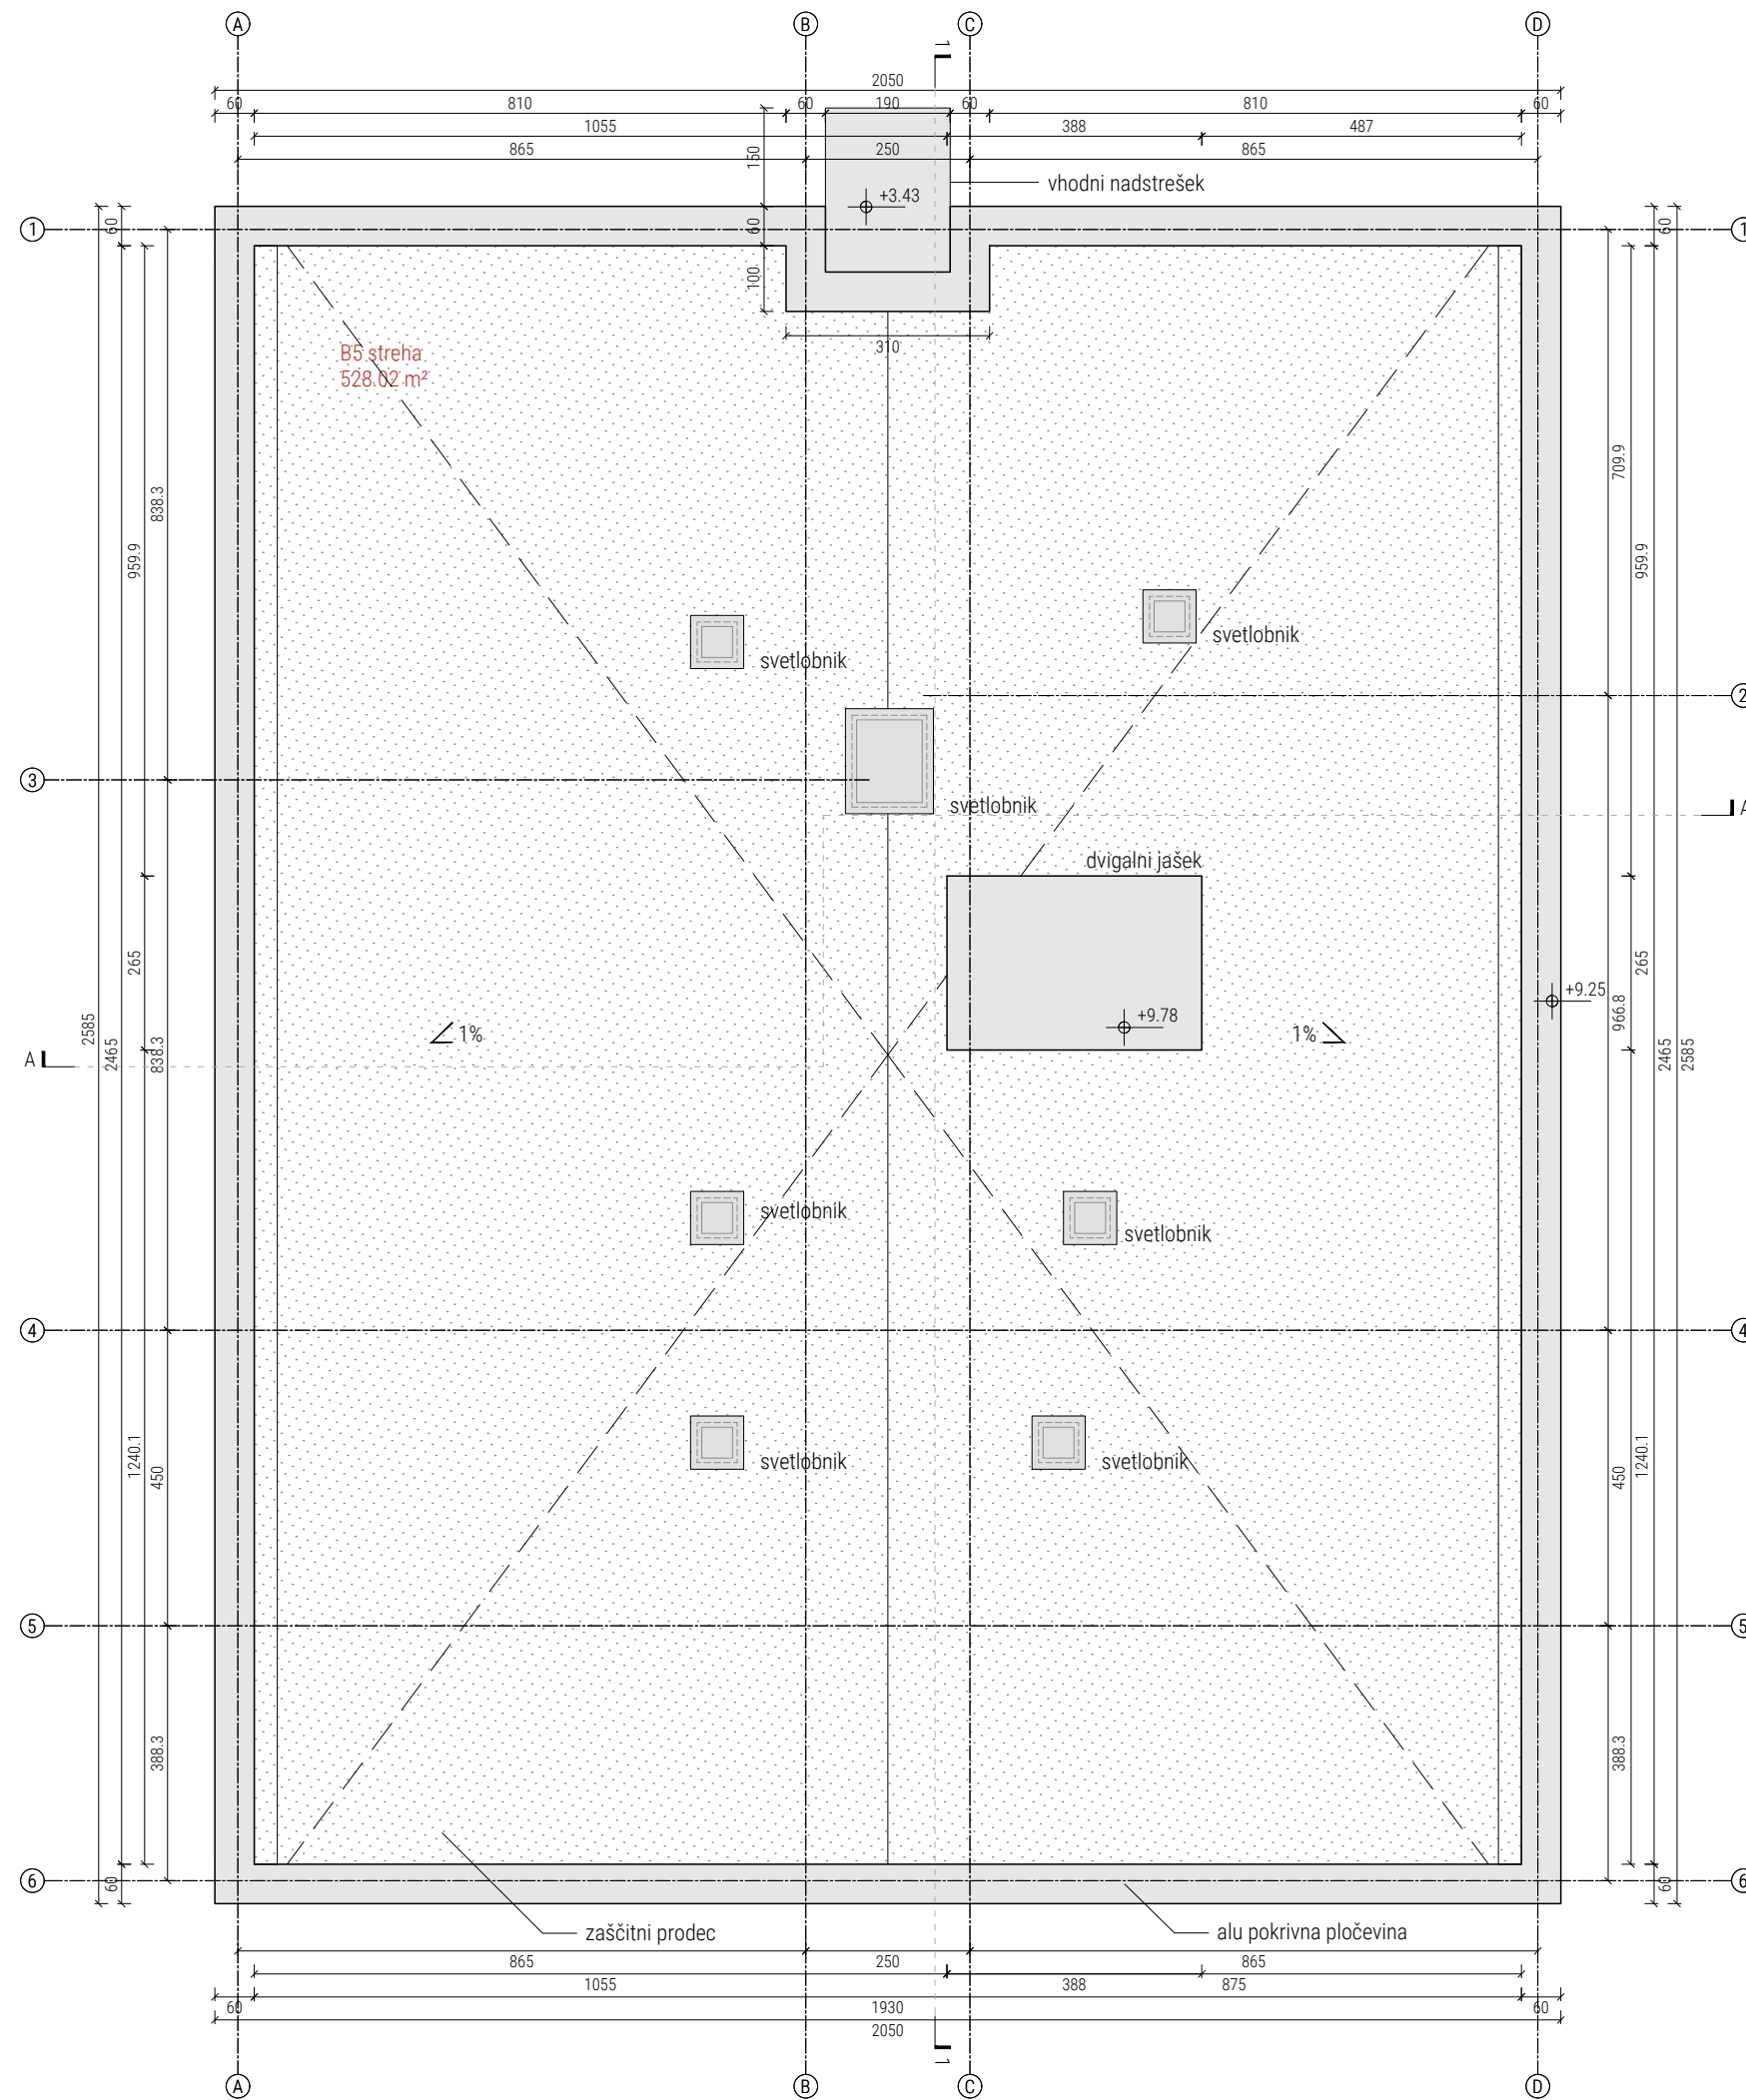



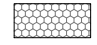

NAZIV: STANOVANJSKA SOSESKA TEPANJE

RISBA: TLOORIS STREHE


MERILO: M1:115

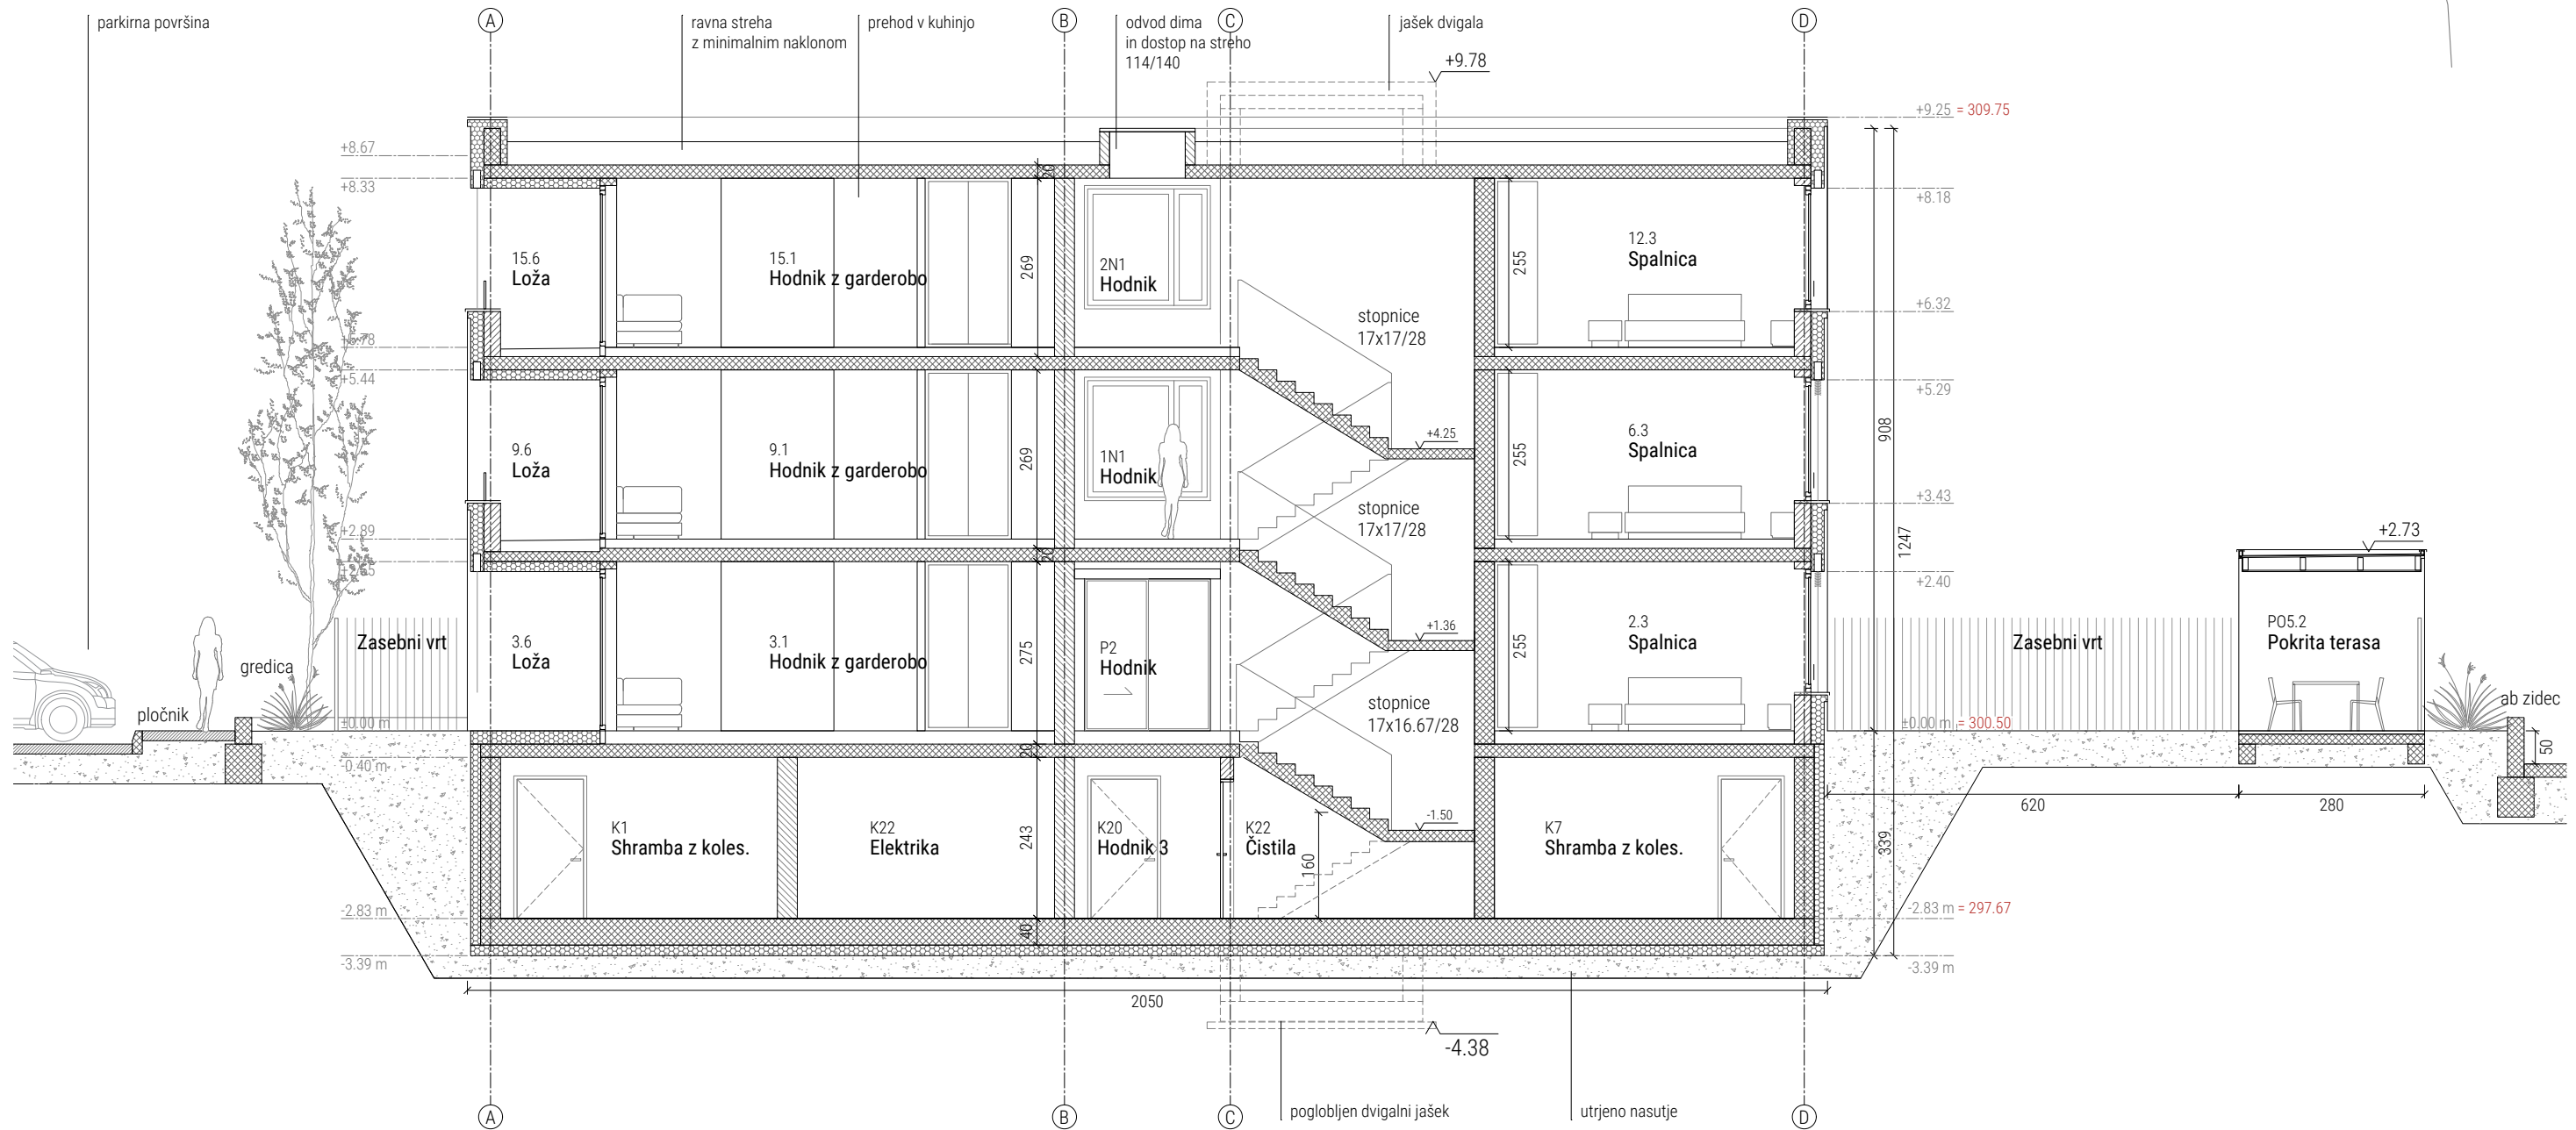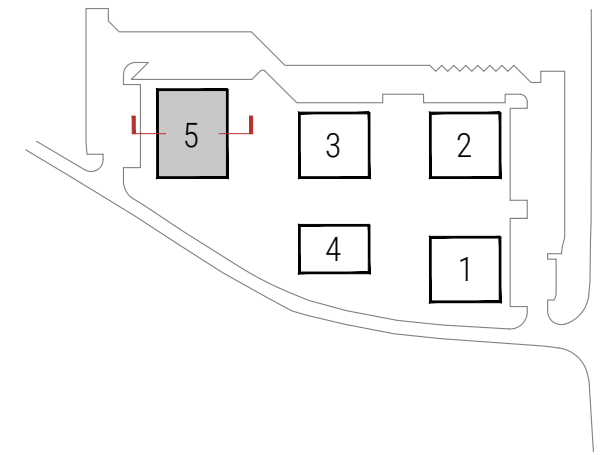

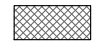



LEGENDA:

-  armiran beton
-  zidan opečnat zid
-  toplotna izolacija
-  predelne stene

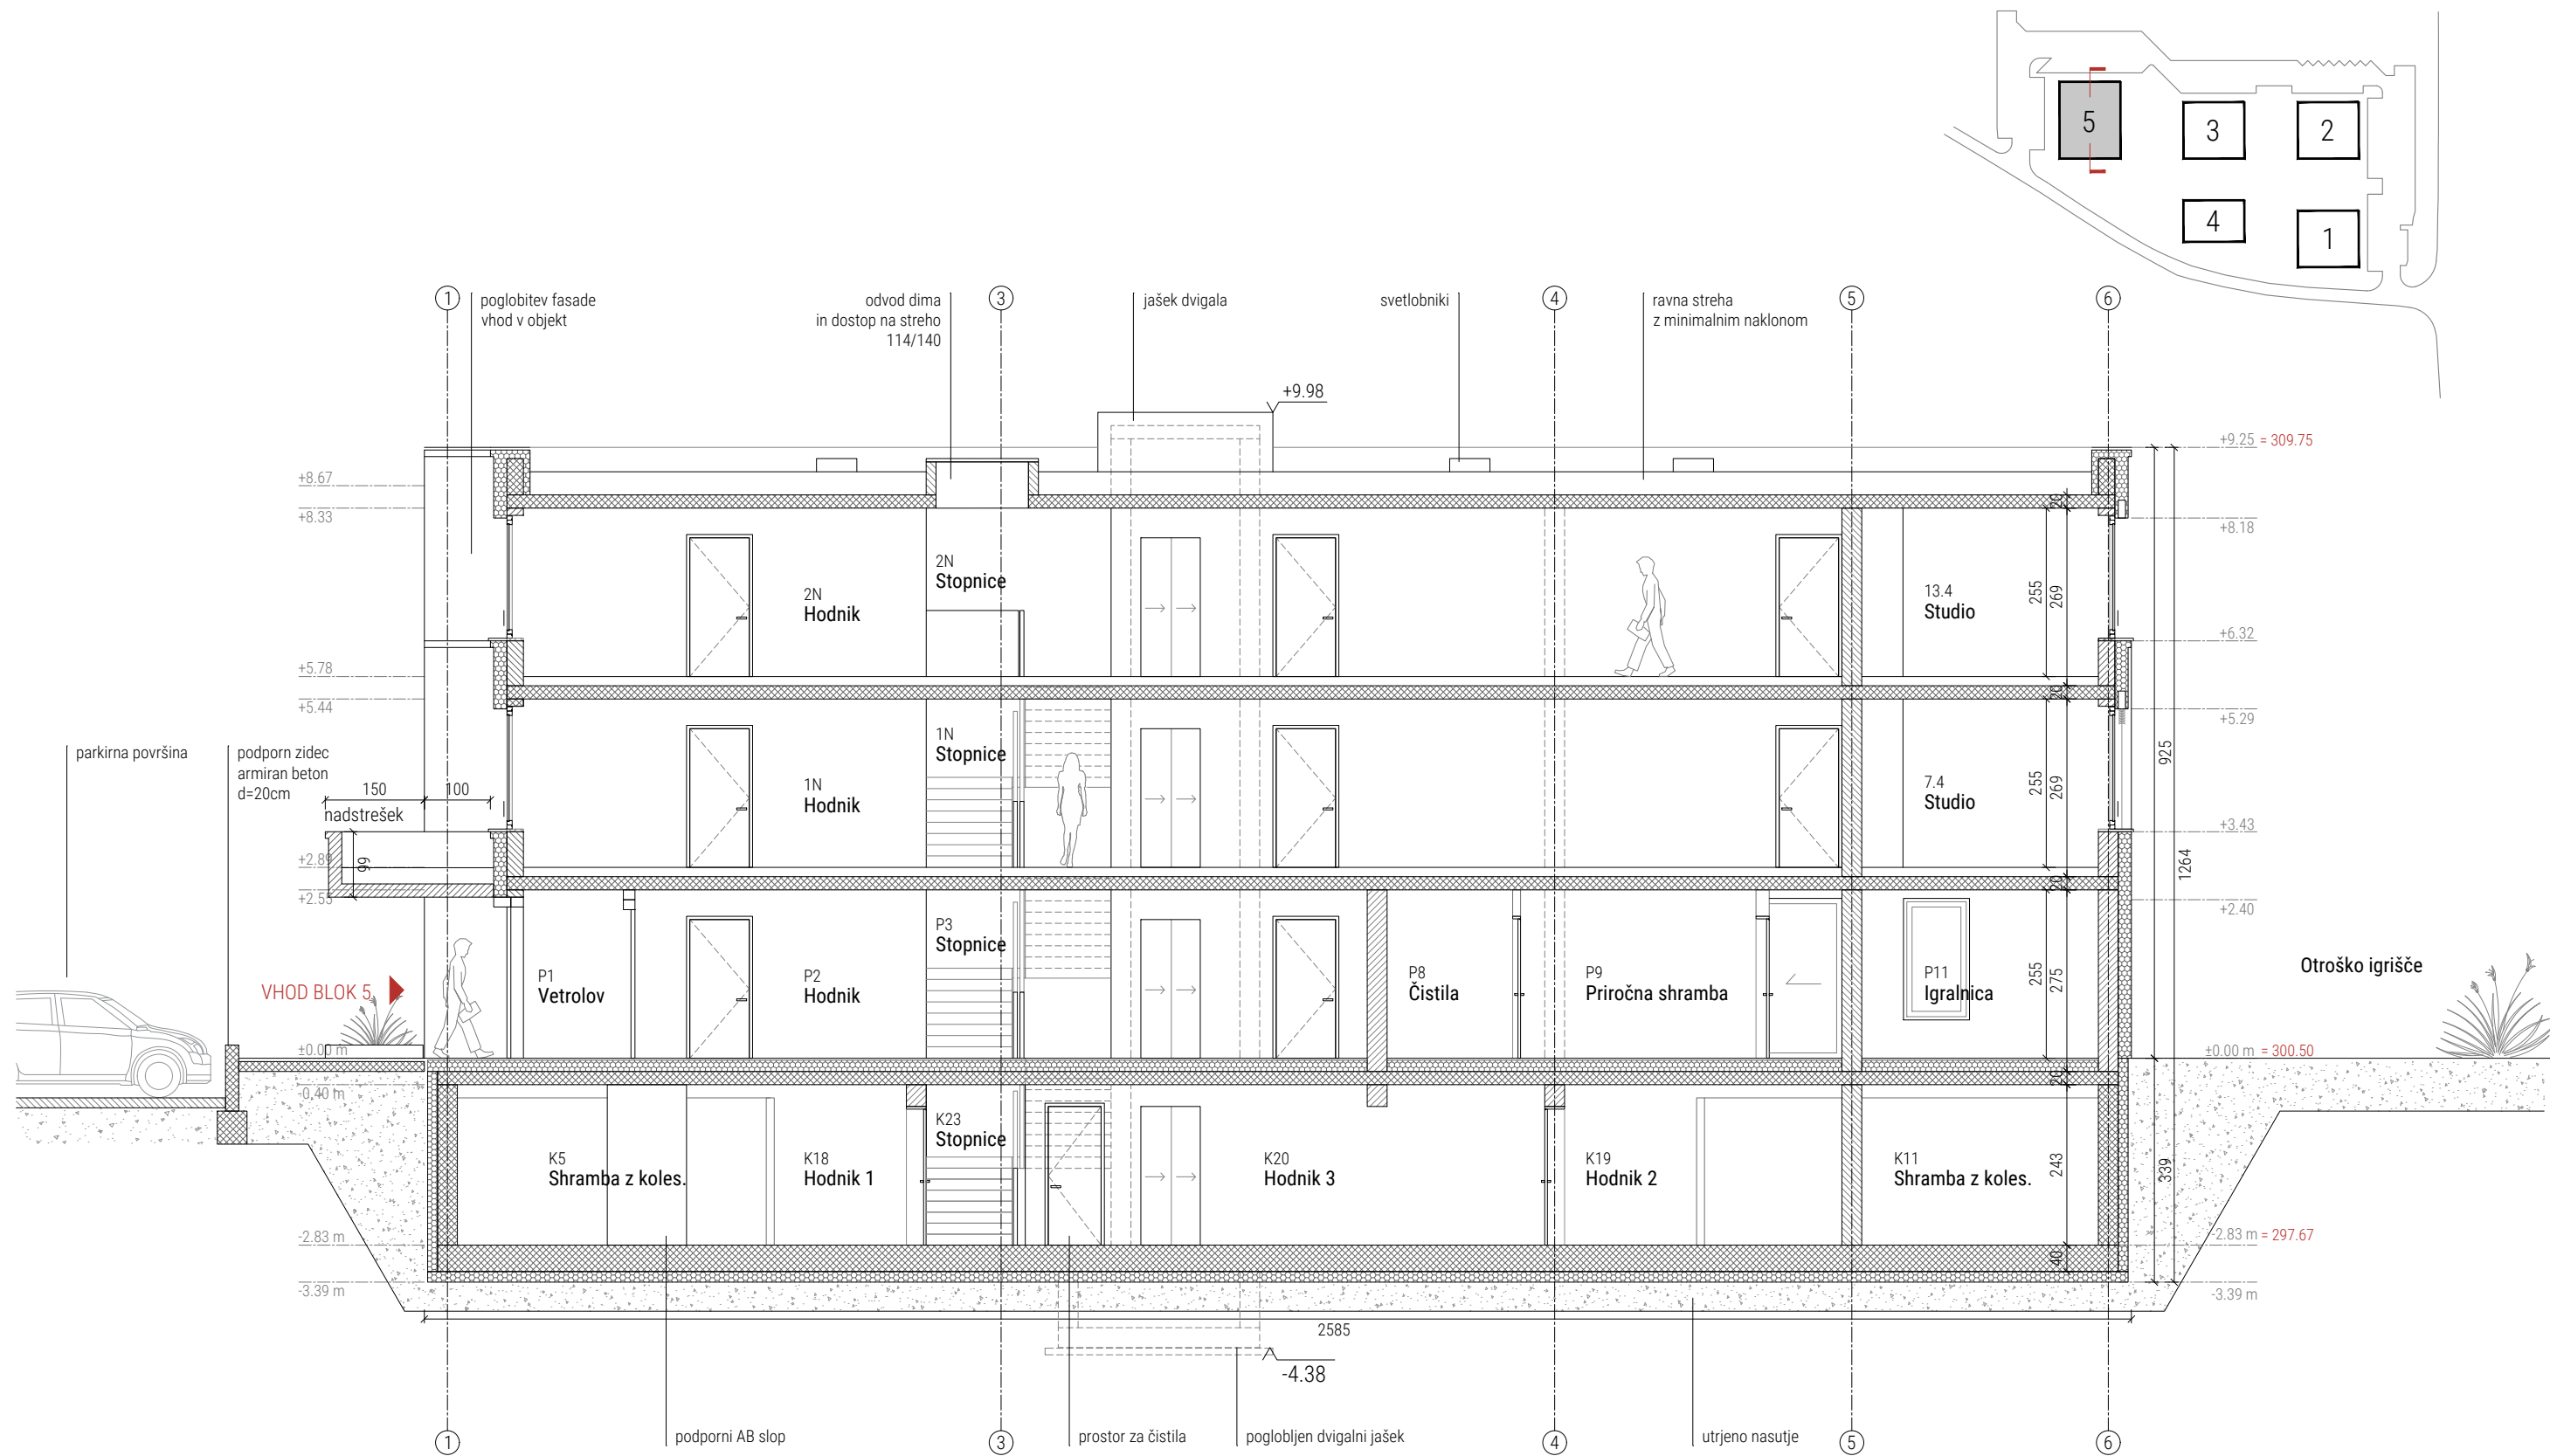NAZIV: STANOVANJSKA SOSESKA TEPANJE
 RISBA: PREREZ A-A
 MERILO: 1:100




LEGENDA:

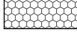-  armiran beton
-  zidan opečnat zid
-  toplotna izolacija
-  predelne stene


NAZIV: STANOVANJSKA SOSESKA TEPANJE

RISBA: PREREZ 1-1


MERILO: 1:100

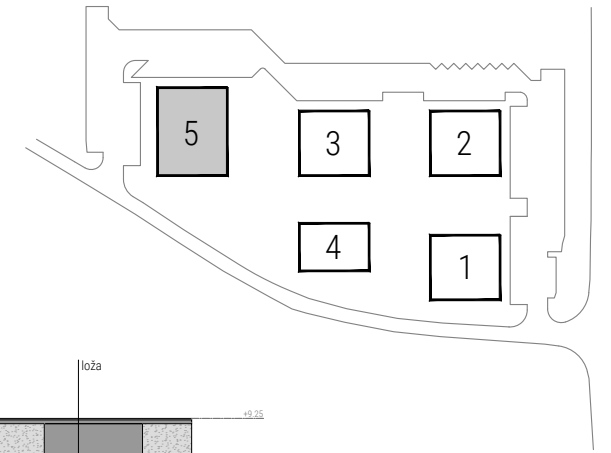


SEVEROVZHODNA (VHODNA) FASADA

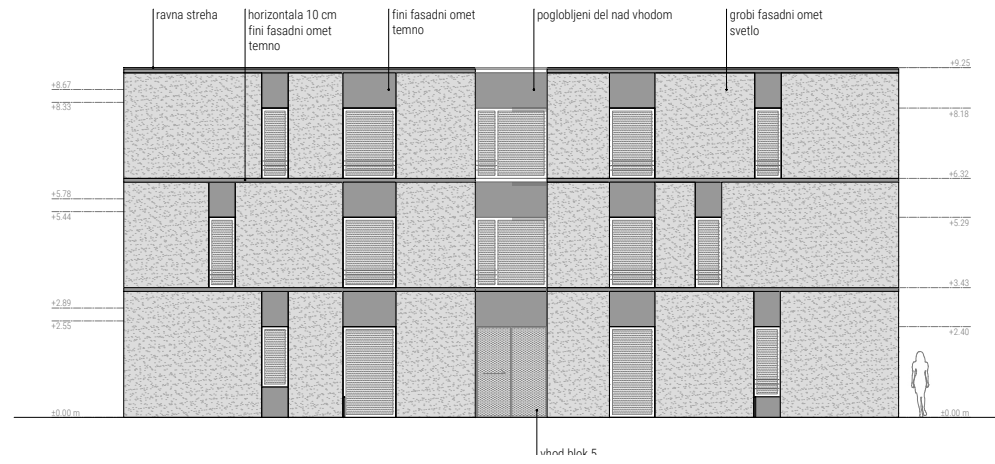


JUGOVZHODNA FASADA

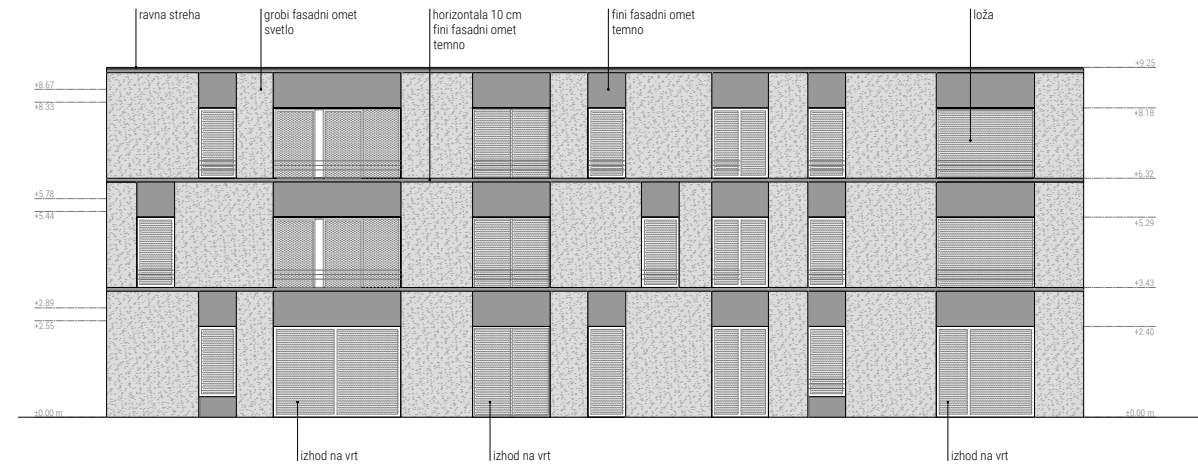

JUGOZHODNA FASADA

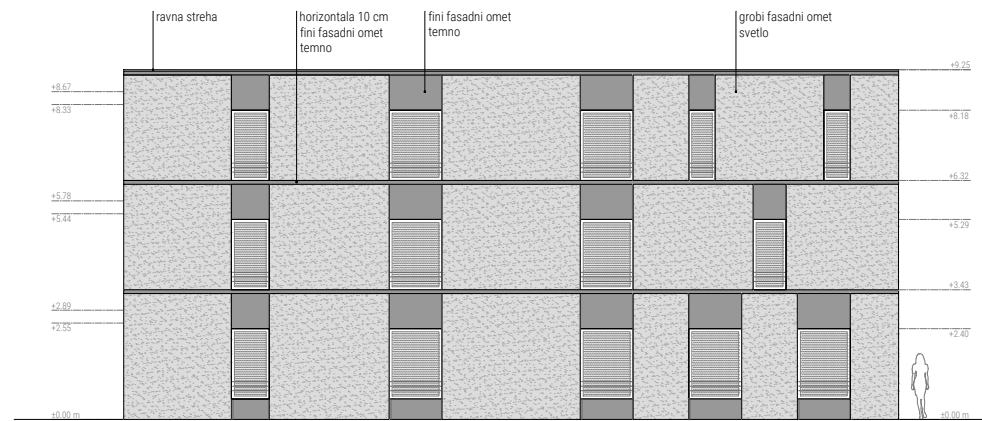

SEVEROZHODNA FASADA

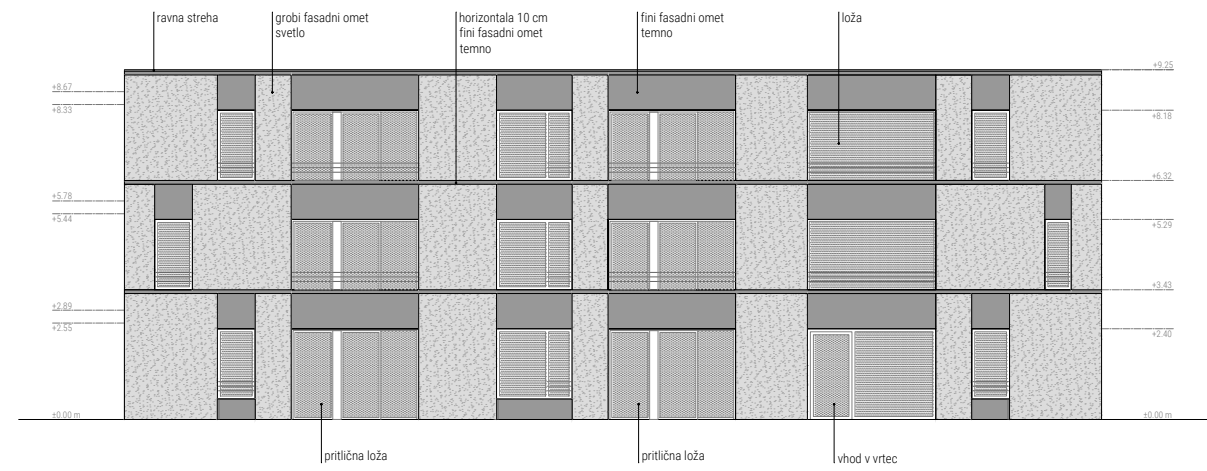

NAZIV: STANOVANJSKA SOSESKA TEPANJE

RISBA: FASADE

MERILO: 1:200