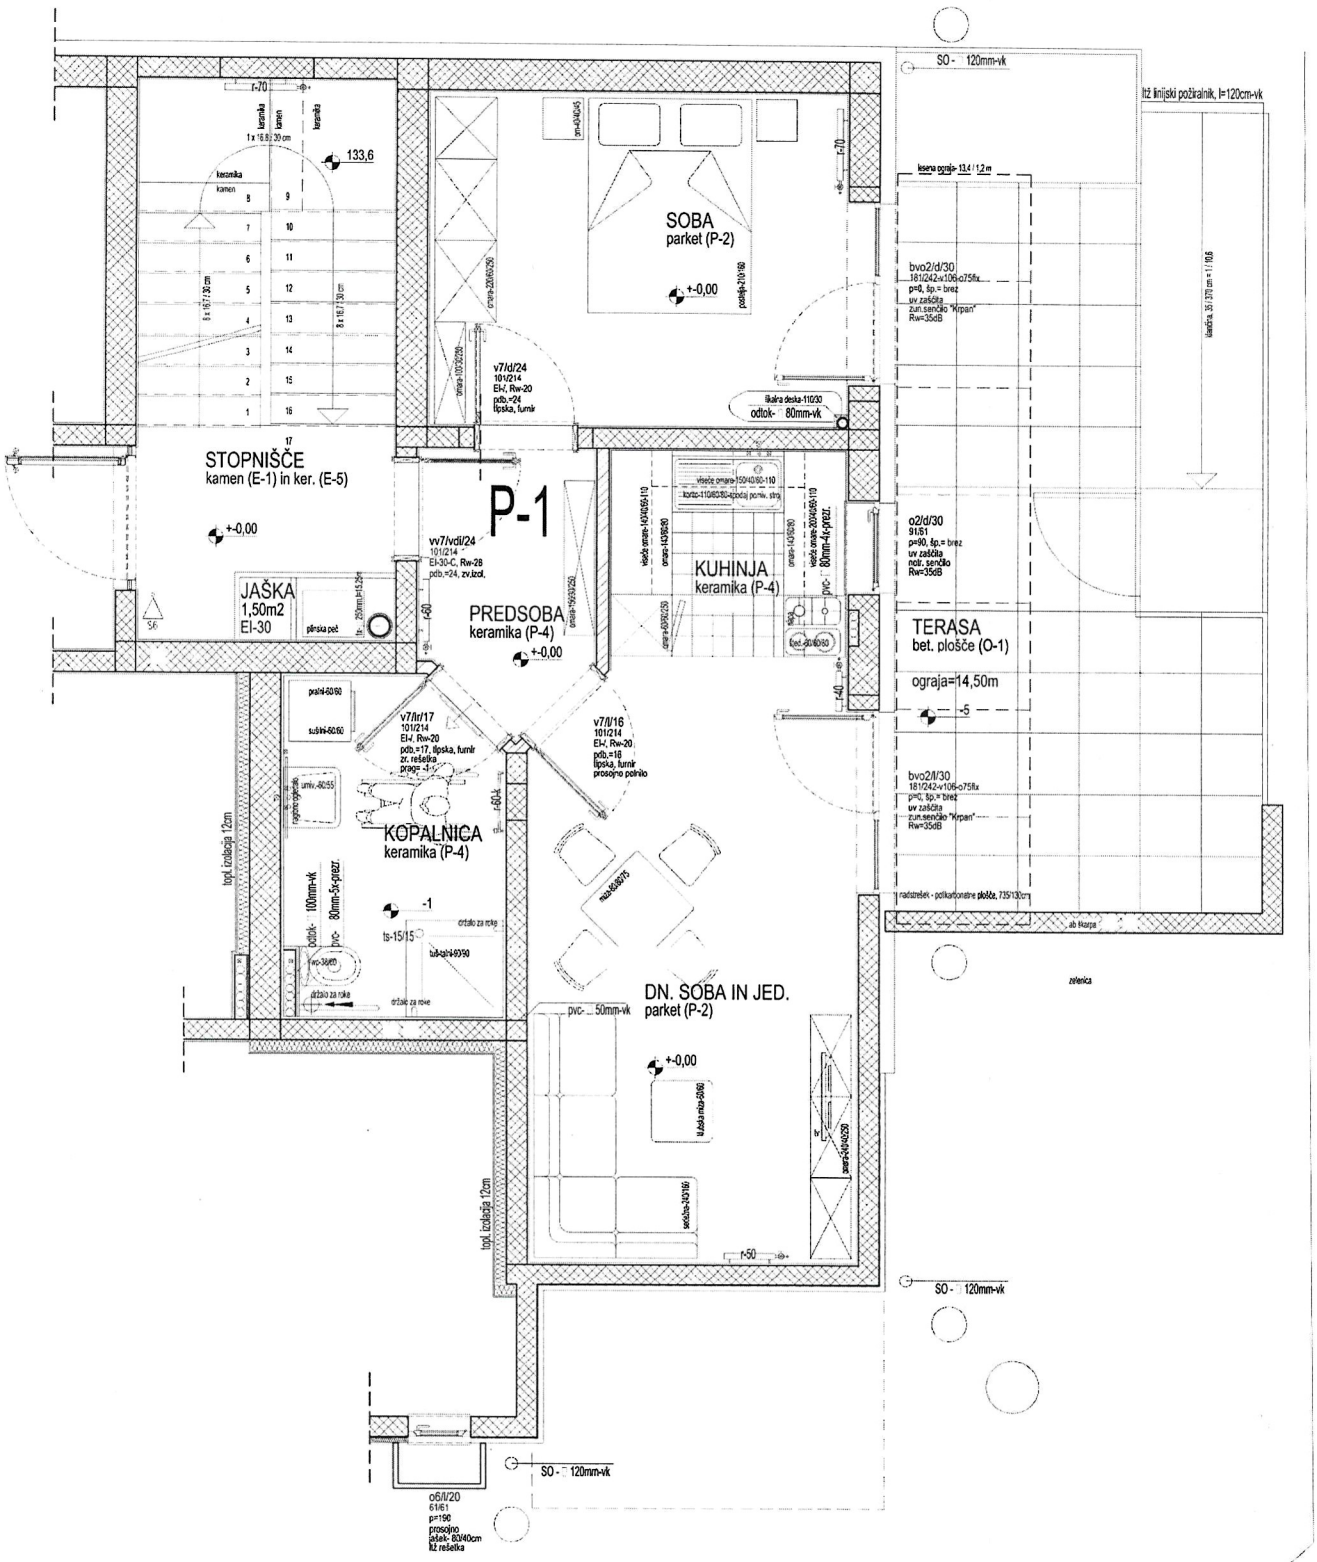
P-1
SOBA
parket (P-2)
+-0,00
STOPNIŠČE
kamen (E-1) in ker. (E-5)
+-0,00
JAŠKA
1,50m2
EI-30
PREDSOBA
keramika (P-4)
+-0,00
KUHINJA
keramika (P-4)
TERASA
bet. plošče (O-1)
ograja=14,50m
-5
KOPALNICA
keramika (P-4)
-1
DN. SOBA IN JED.
parket (P-2)
+-0,00
SO - 120mm-vk
SO - 120mm-vk
SO - 120mm-vk
ltž linijski požiralnik, l=120cm-vk
odtok- 80mm-vk
v7/ld/24
101/214
EI-/, Rw-20
pdb.=24
lipska, furnir
vv7/vdl/24
101/214
EI-30-C, Rw-28
pdb.=24, zv.lzol.
v7/lr/17
101/214
EI-/, Rw-20
pdb.=17, lipska, furnir
zv. rešetka
prage -1-
v7/l/16
101/214
EI-/, Rw-20
pdb.=16
lipska, furnir
prosojno polnilo
bvo2/d/30
181/242-w106-o75fix
p=0, šp.= brez
uv zaščita
zun.senčilo "krpan"
Rw=35dB
o2/d/30
91/51
p=90, šp.= brez
uv zaščita
notr. senčilo
Rw=35dB
o6/l/20
61/61
p=190
prosojno
zaščita- 80/40cm
ltž rešetka
topl. izolacija 12cm
topl. izolacija 12cm
pvc- 50mm-vk
pvc- 80mm-fi-prezr.
pvc- 100mm-vk
ograja- 13,4 / 1,2 m
klančina, 35 / 370 cm = 11 / 106
zelenica
ab krpa
pralni-60/60
sušilni-60/60
umiv.-60/55
wc-36/65
tuš-sprh-80/90
ts-15/15
ortalo za roke
držalo za roke
držalo za rove
miza-90/75
stol-40/40/50
omara-60/60/250
omara-100/50/250
omara-20/60/250
omara-150/50/250
omara-140/50/250
omara-20/40/55/110
omara-140/50/90
omara-20/40/55/110
omara-a-50/60/250
omara-240/60/250
vis.omara-150/40/90-110
konz.-110/60/80-opcija: pc+liv. strg
kuh.-60/60/90
pvc-
80mm-fi-prezr.
r-70
r-60
r-60
r-40
r-50
S6