


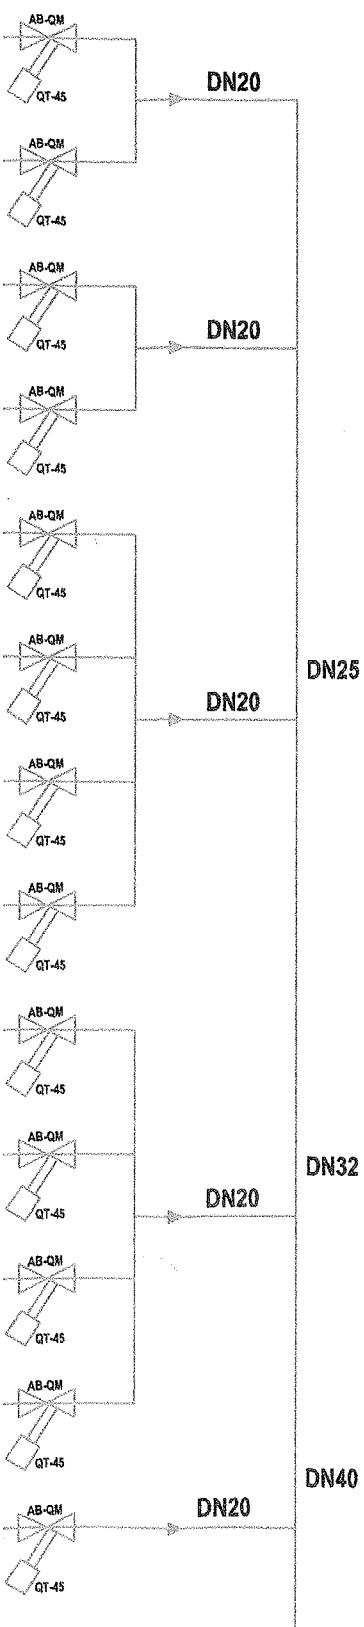

vsebina lista			
SHEME HORIZONTALNI RAZVOD			
projektant	identifikacijska označba projektne dokumentacije		
R Projekt d.o.o.	2652/2026		
Romihova ulica 77	naziv gradnje	projektant	
2310 Slovenska Bistrica	POSLOVNO STANOVANSKI	Franc Šacer u.d.i.s., S-0387	
 R Projekt d.o.o.	OBJEKT V LOČAH	avtor	
		Matija Ramšak, m.i.meh.	
investitor	vrsta načrta	vrsta projektne dokumentacije	merilo
STANOVANJSKI SKLAD OBČINE	Načrt Strojnih inštalacij	PZI	M 1:50
SLOVENSKA KONJICE, Stari trg		datum	ident. oznaka lista
29, 3210 Slovenske Konjice		junij 2026	6

12 VEJ

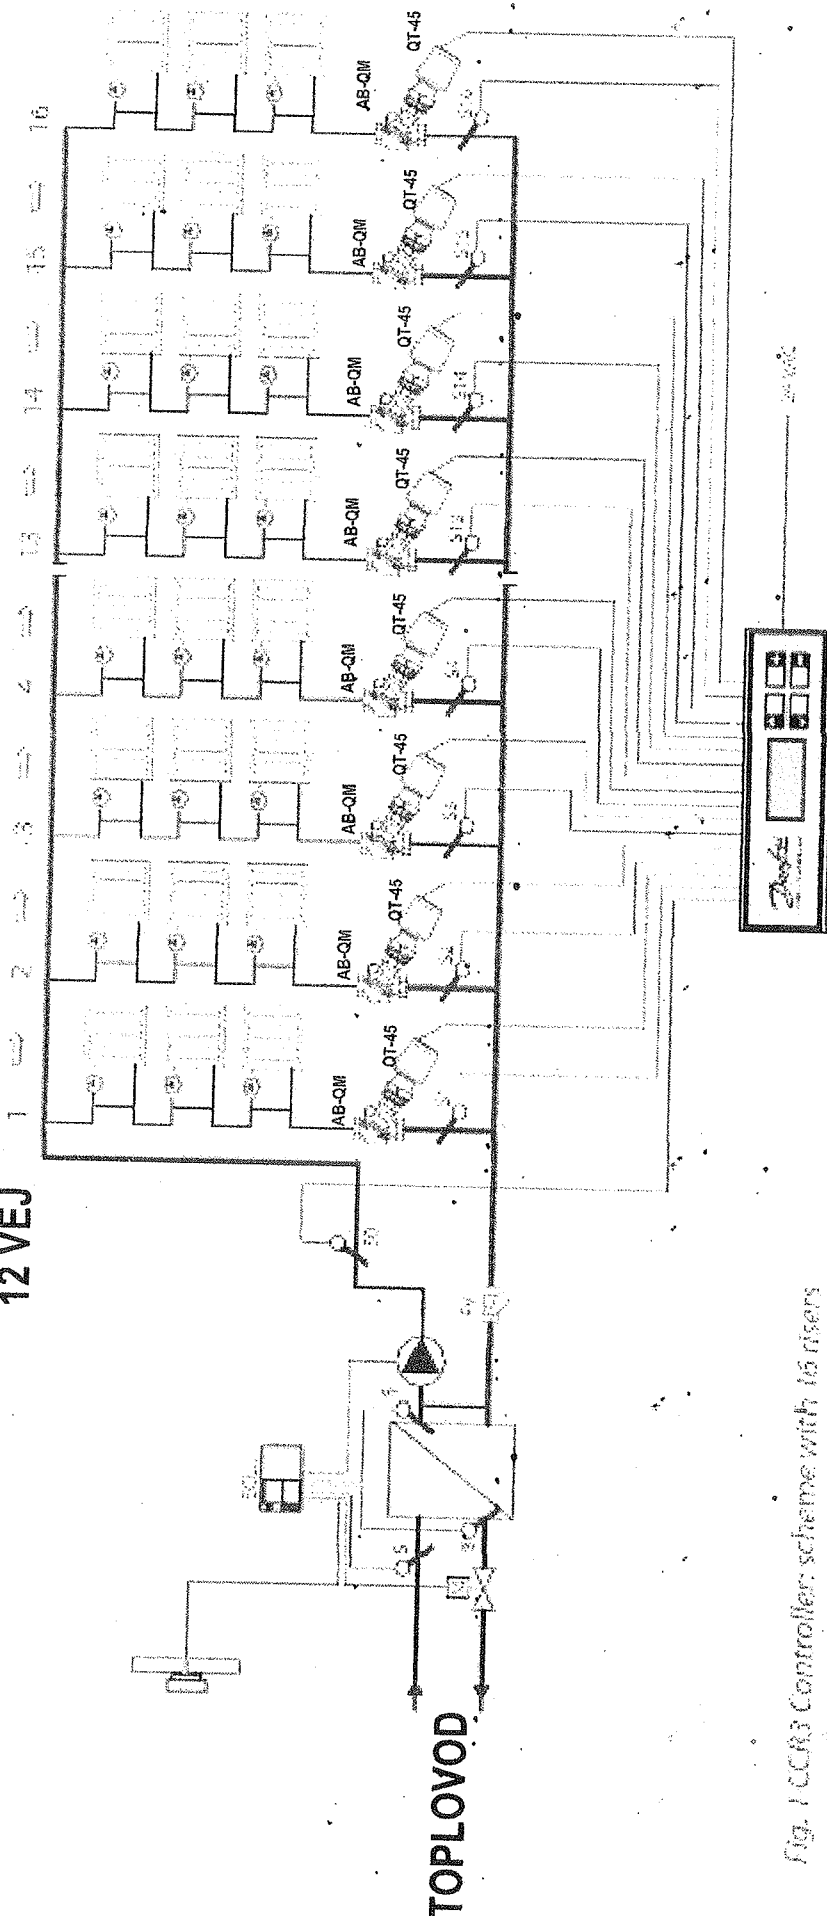


Fig. 1 CCR3 Controller: scheme with 16 risers

VZROČNIK		SHEM	
Projekt		Objekt	
R Projekt d.o.o. Romihova ulica 77 2310 Slovenska Bistrica		2652/2026 POSLOVNO STANOVANSKI OBJEKT V LOČAH	
Projekt d.o.o.		Franc Šacer u.d.i.s., S-0387 Matija Ranšak, rti.meh.	
Stanovinski sklad občine Slovenska Konjice, Stari trg 23, 3210 Slovenske Konjice		Načrt Strojnih instalacij	
		PZI	
		junij 2026	
		5	