

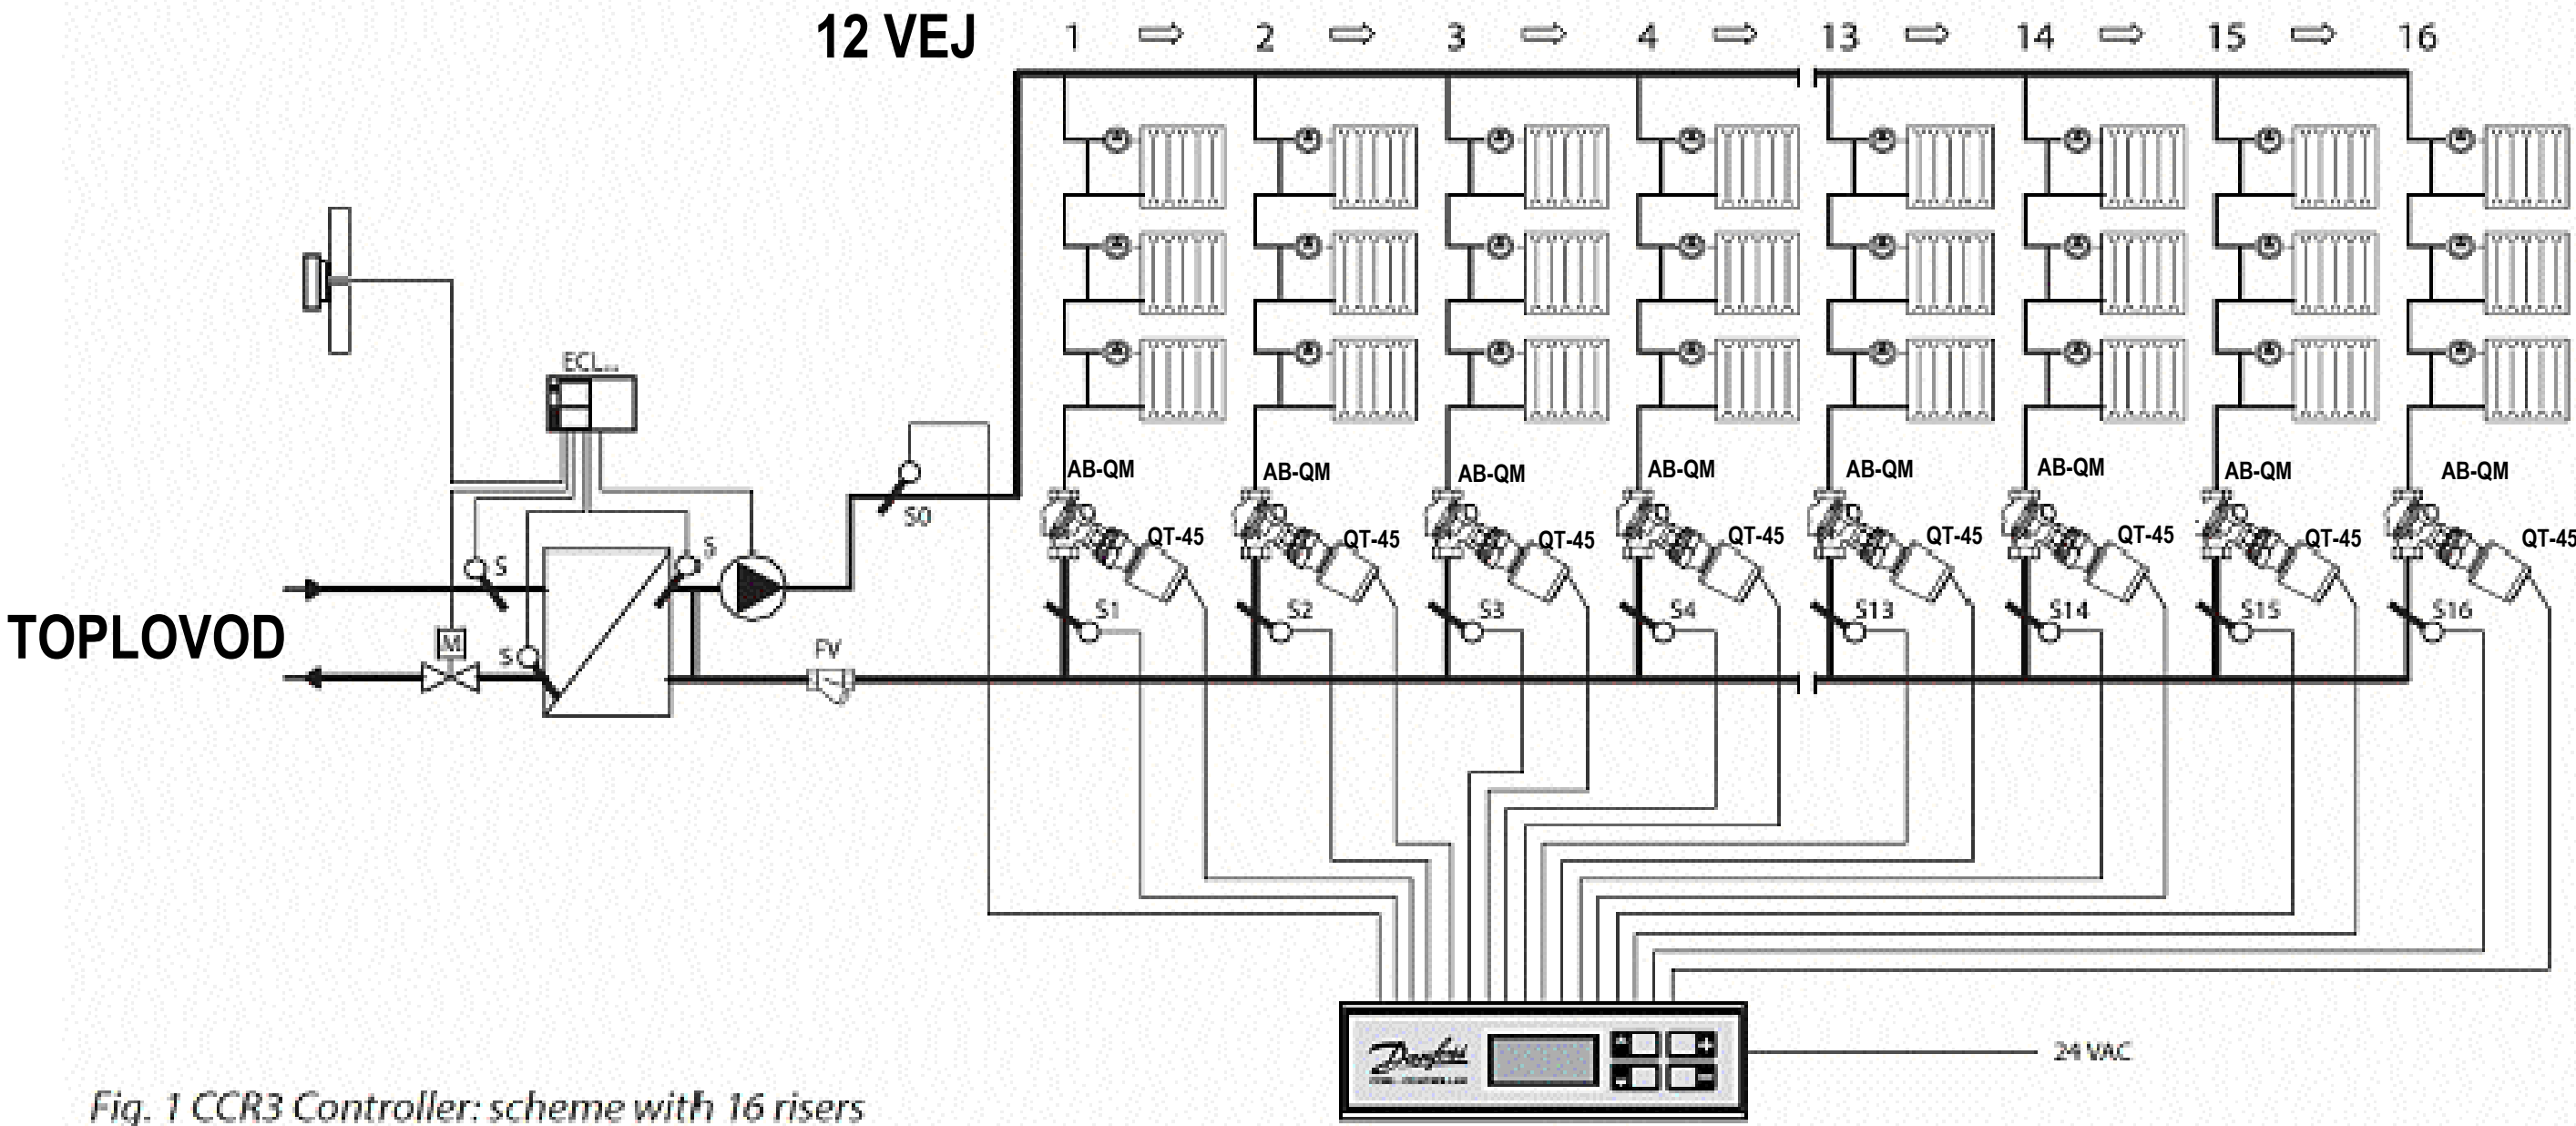


Fig. 1 CCR3 Controller: scheme with 16 risers

vsebina lista			
SHEME			
projektant R Projekt d.o.o. Romihova ulica 77 2310 Slovenska Bistrica 	identifikacijska označba projektne dokumentacije 2652/2026		
	naziv gradnje POSLOVNO STANOVANSKI OBJEKT V LOČAH		projektant Franc Šacer u.d.i.s., S-0387 avtor Matija Ramšak, m.i.meh.
investitor STANOVANJSKI SKLAD OBČINE SLOVENSKA KONJICE, Stari trg 29, 3210 Slovenske Konjice	vrsta načrta Načrt Strojnih inštalacij		vrsta projektne dokumentacije PZI
			datum junij 2026
			merilo M 1:50
			ident. oznaka lista 5